



Gevel Noord - Zijgevel links




Gevel West - Voorgevel




Gevel Zuid - Zijgevel rechts




Gevel Oost - Achtergevel

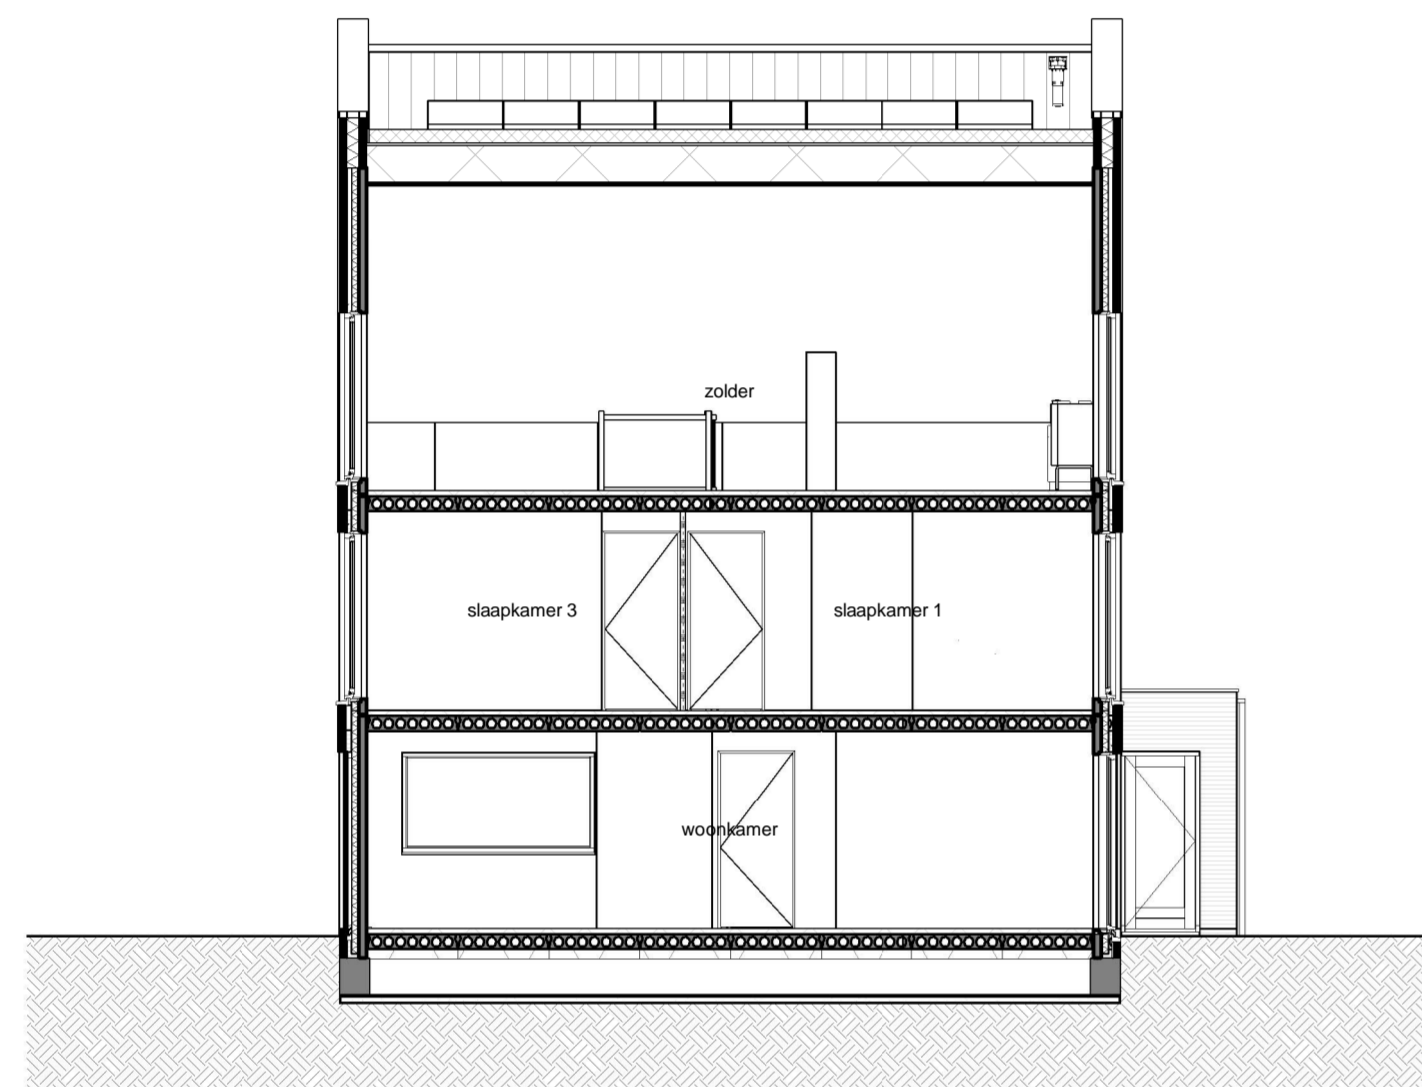


Langsdoorsnede

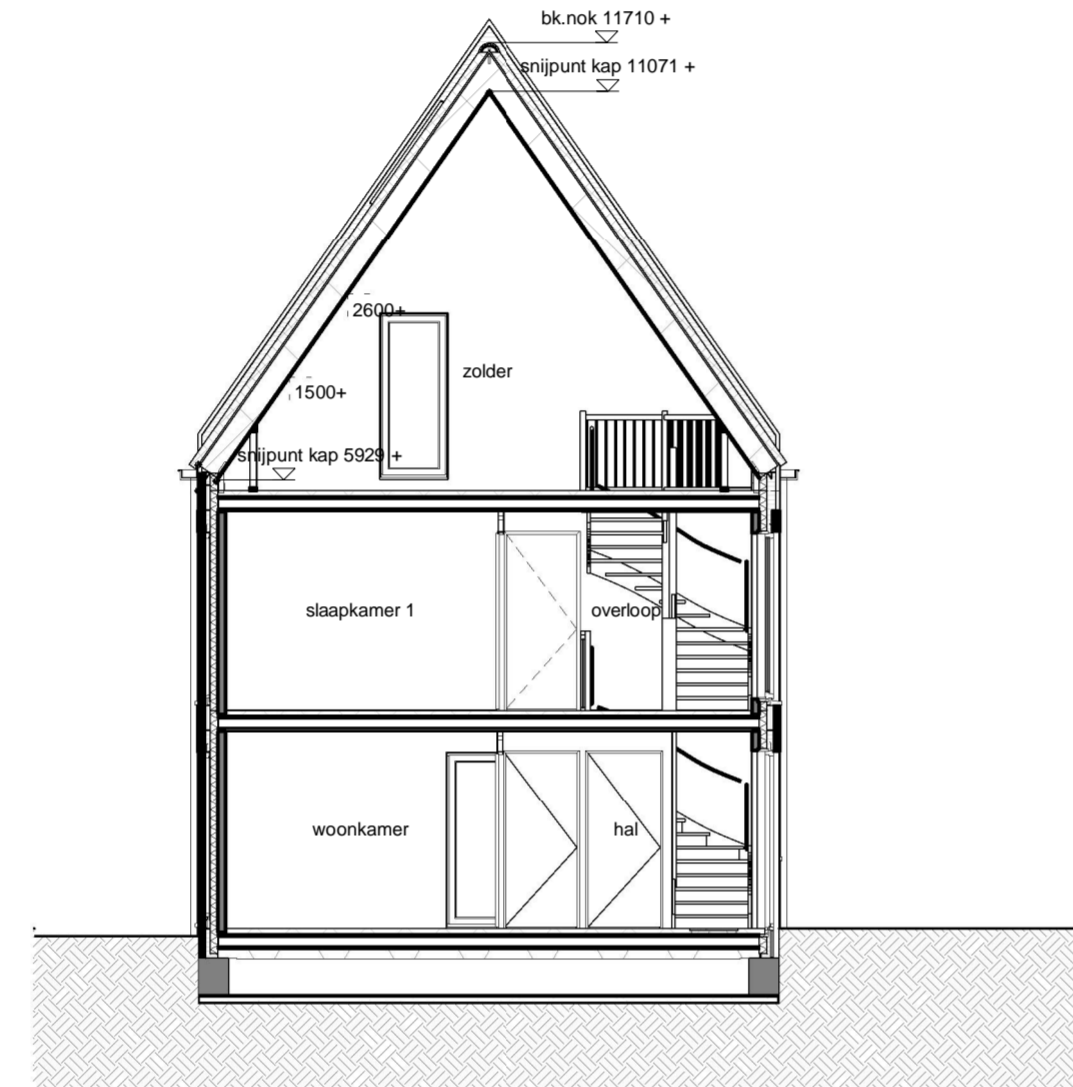


Dwarsdoorsnede

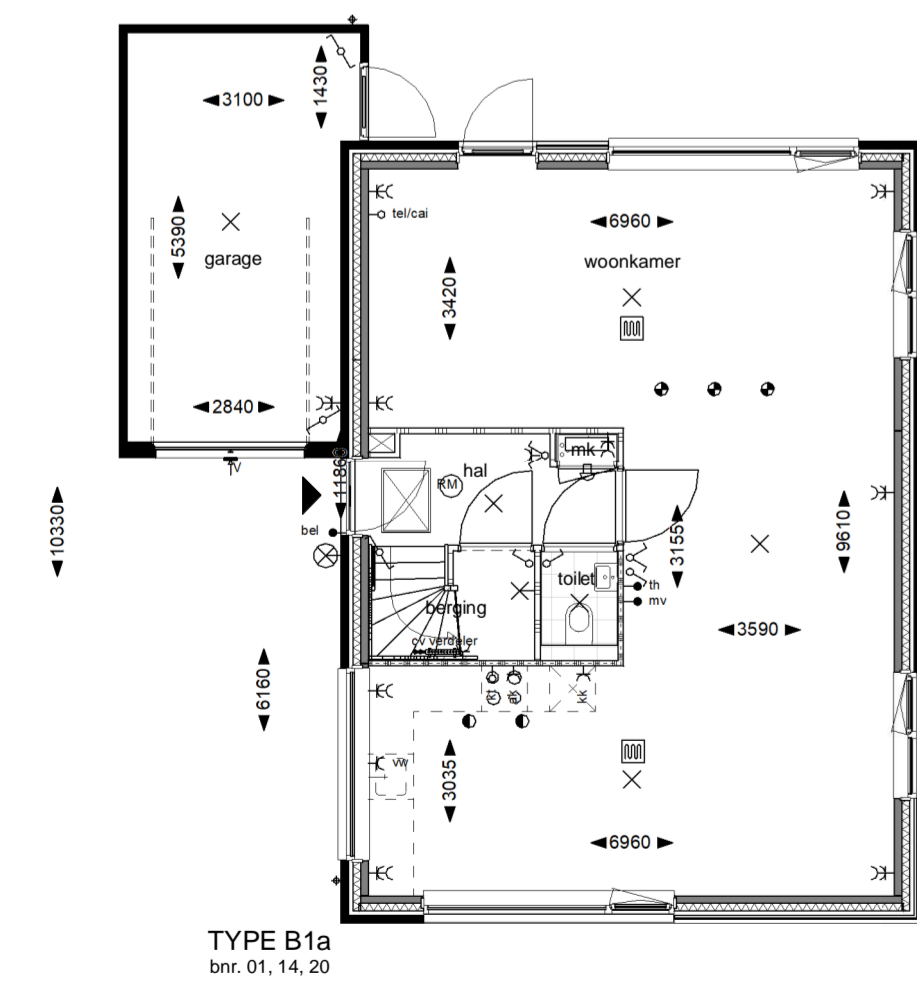


Begane grond

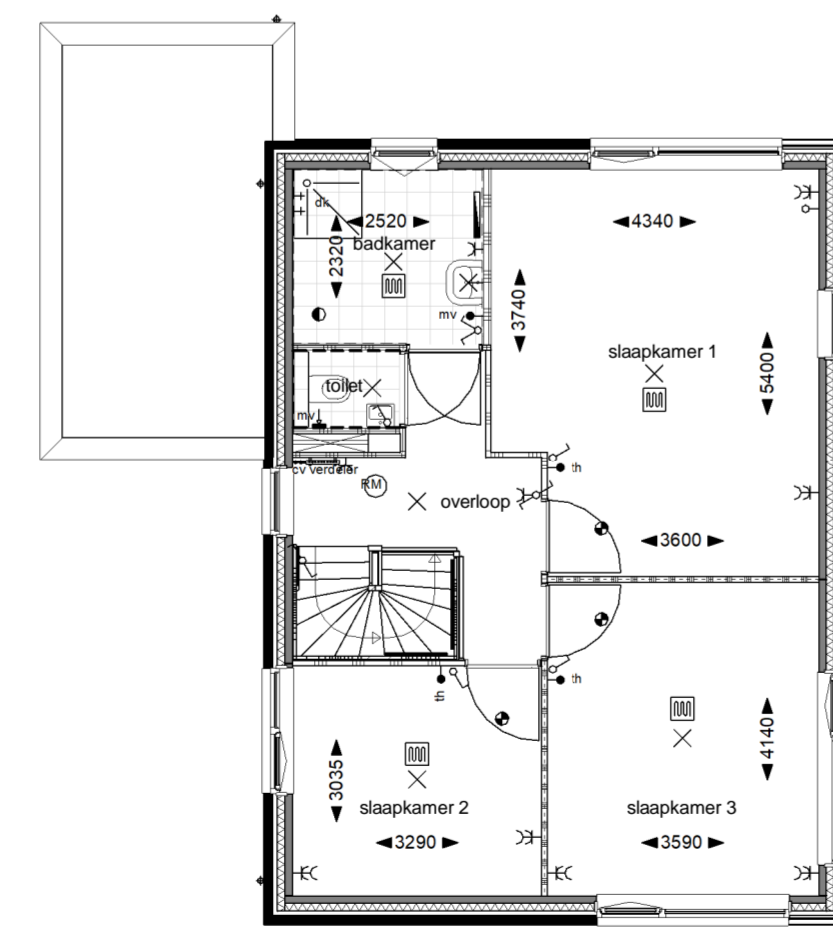

Eerste verdieping

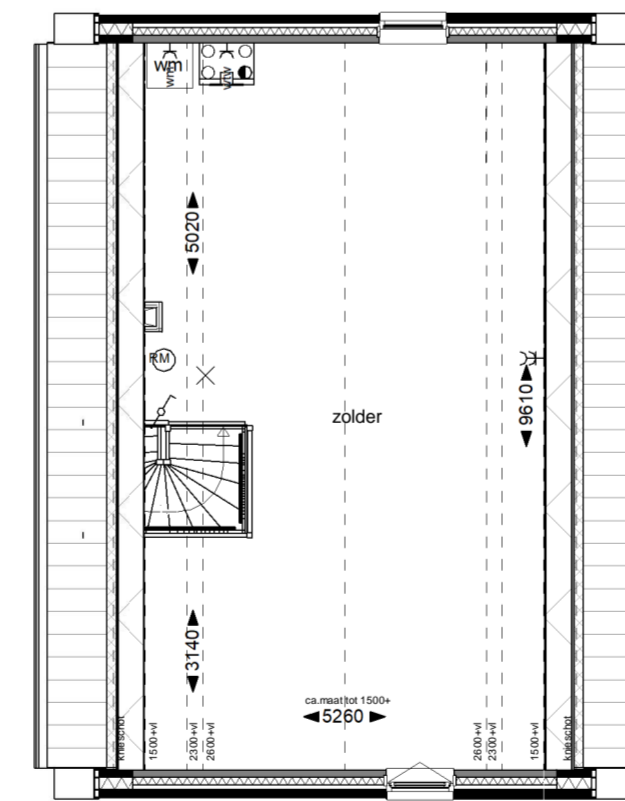

Tweede verdieping

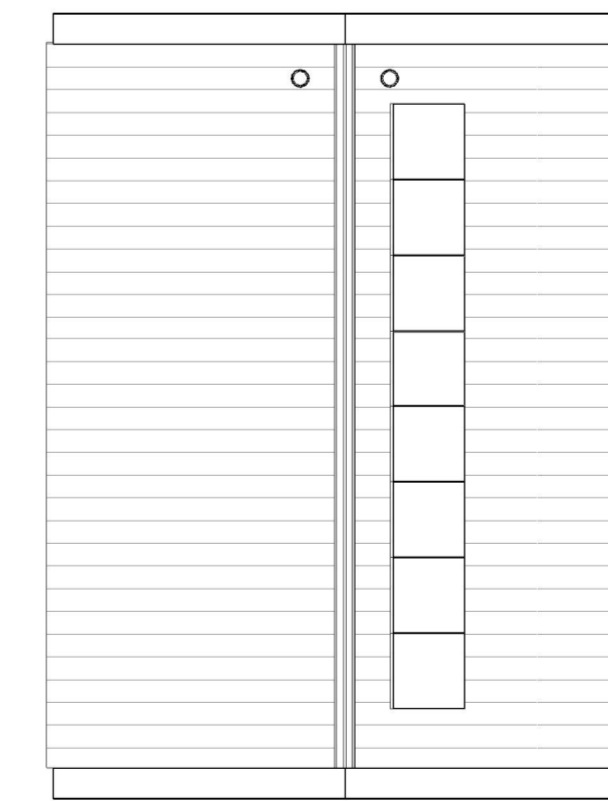

Dak

Disclaimer: technische uitvoerbaarheid wordt met bouwpartners Bolton komende periode uitgezocht

Renvooi			
	metaalwerk kleur A "DONKER" donkerbruin voeg donkergrjs		metaalwerk rollaag kleur D grijszwart
	metaalwerk kleur B "DONKER" bruinrood voeg donkergrjs		metaalwerk rollaag kleur B bruinrood
	metaalwerk kleur C "LICHT" soodbruin voeg lichtgrjs		PV-panelen aantallen indicatief
	metaalwerk kleur D "LICHT" antroecit voeg lichtgrjs		entree woning
			garage vzv roosters fiv ventilatie

Installaties			
	thermostaat		aansluitpunt wasmachine
	aansluitpunt boiler		aansluitpunt pv-omvormer
	aansluitpunt onbedraad		dubbele wandcontactdoos
	aansluitpunt onbedraad		enkeelpolige schakelaar
	aansluitpunt onbedraad		dubbelpolige schakelaar
	aansluitpunt onbedraad		wisselstroom schakelaar
	aansluitpunt onbedraad		schakel
	aansluitpunt onbedraad		lichtpunt aan plafond
	aansluitpunt onbedraad		lichtpunt aan wand
	aansluitpunt onbedraad		lichtpunt buiten
	aansluitpunt onbedraad		meterkast
	aansluitpunt onbedraad		rookmelder
	aansluitpunt onbedraad		brandmelder
	aansluitpunt onbedraad		toe en afvoerpunt ventilatie
	aansluitpunt onbedraad		afvoerpunt ventilatie in wand
	aansluitpunt onbedraad		cv-verdeler
	aansluitpunt onbedraad		cv-verdeler
	aansluitpunt onbedraad		vloerverwarming
	aansluitpunt onbedraad		handdoekradiator
	aansluitpunt onbedraad		douchemengtraan

Posities installaties zijn indicatief, exacte positie wordt bepaald door installateur



Brn.:	Type B1a
Getekend:	01, 14, 20
Gespiegeld:	-

AAN DE BOSRAND

Project: Aan de Bosrand te Ede
Bladsomroeping: Type B1a
Bladnummer: VT-B1a-01

schaal: 1:100
datum: 23-06-2020
gewijzigd: A 29-06-2020
B 29-07-2020
C