



Gevel Noord - Zijgevel links




Gevel West - Voorgevel




Gevel Zuid - Zijgevel rechts




Gevel Oost - Achtergevel

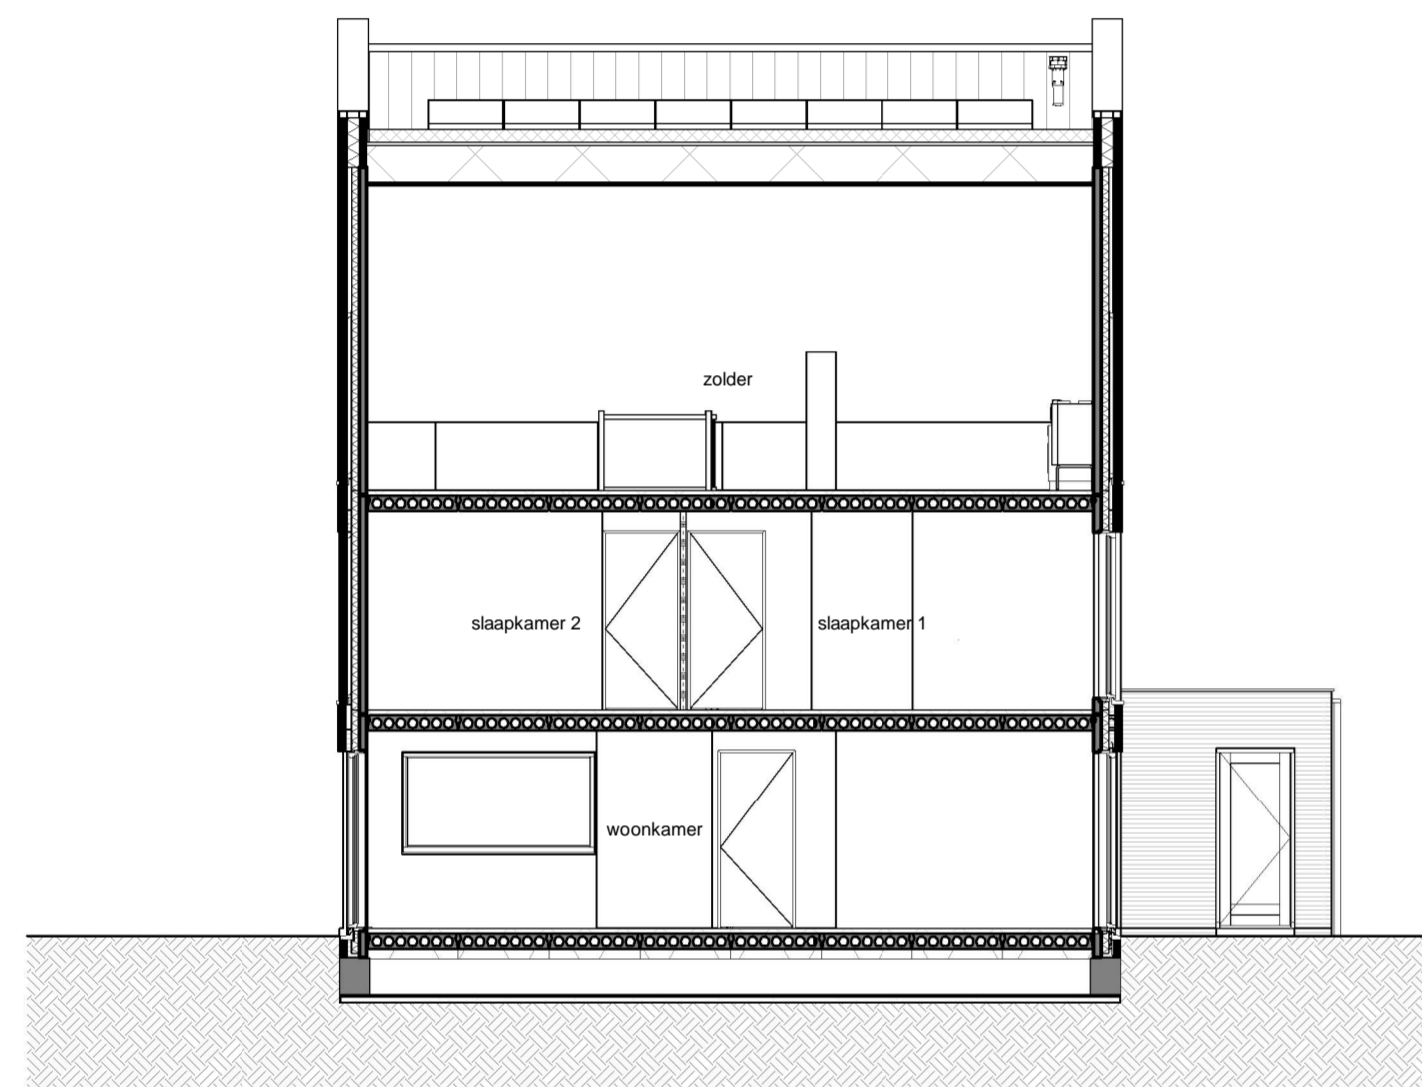


Langsdoorsnede

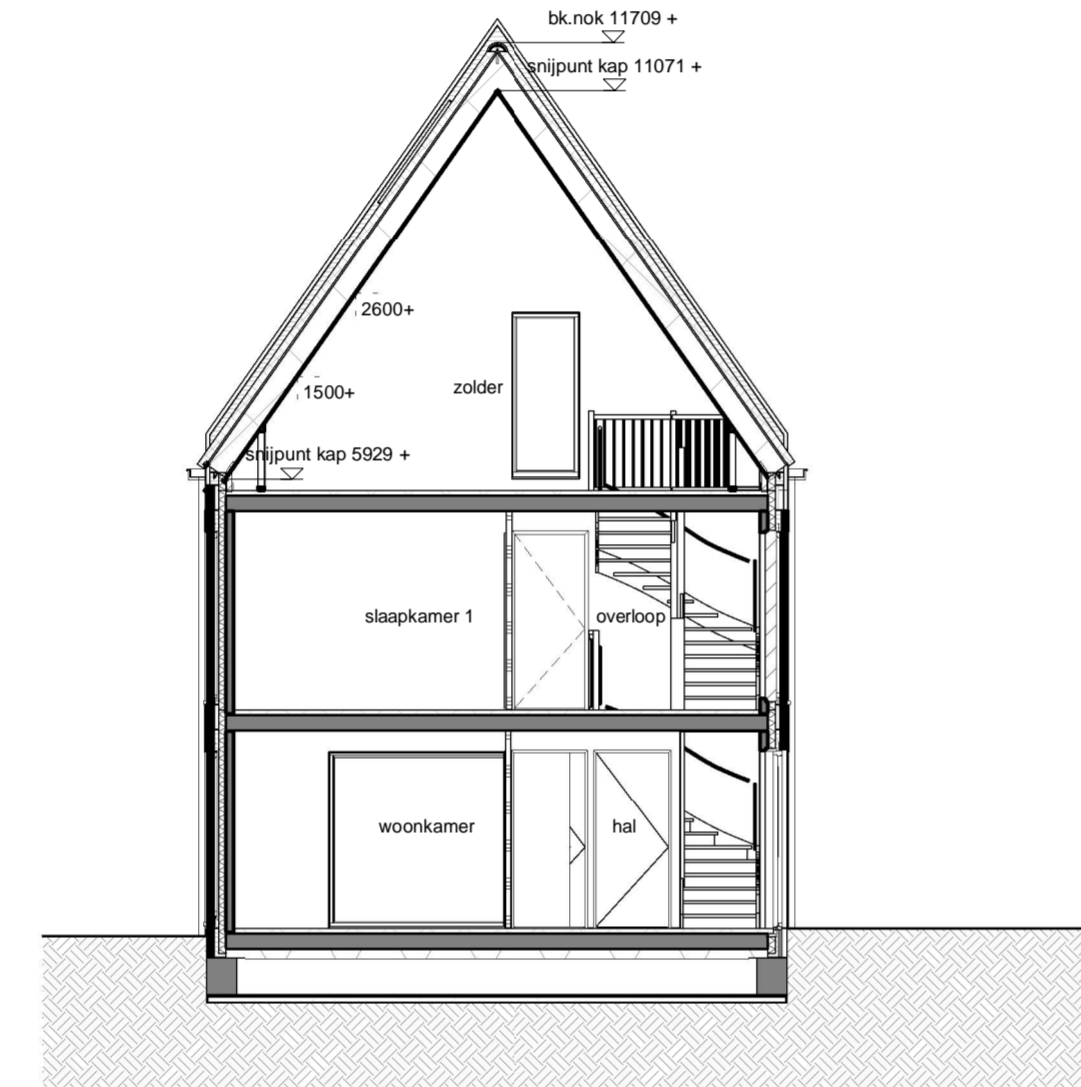


Dwarsdoorsnede

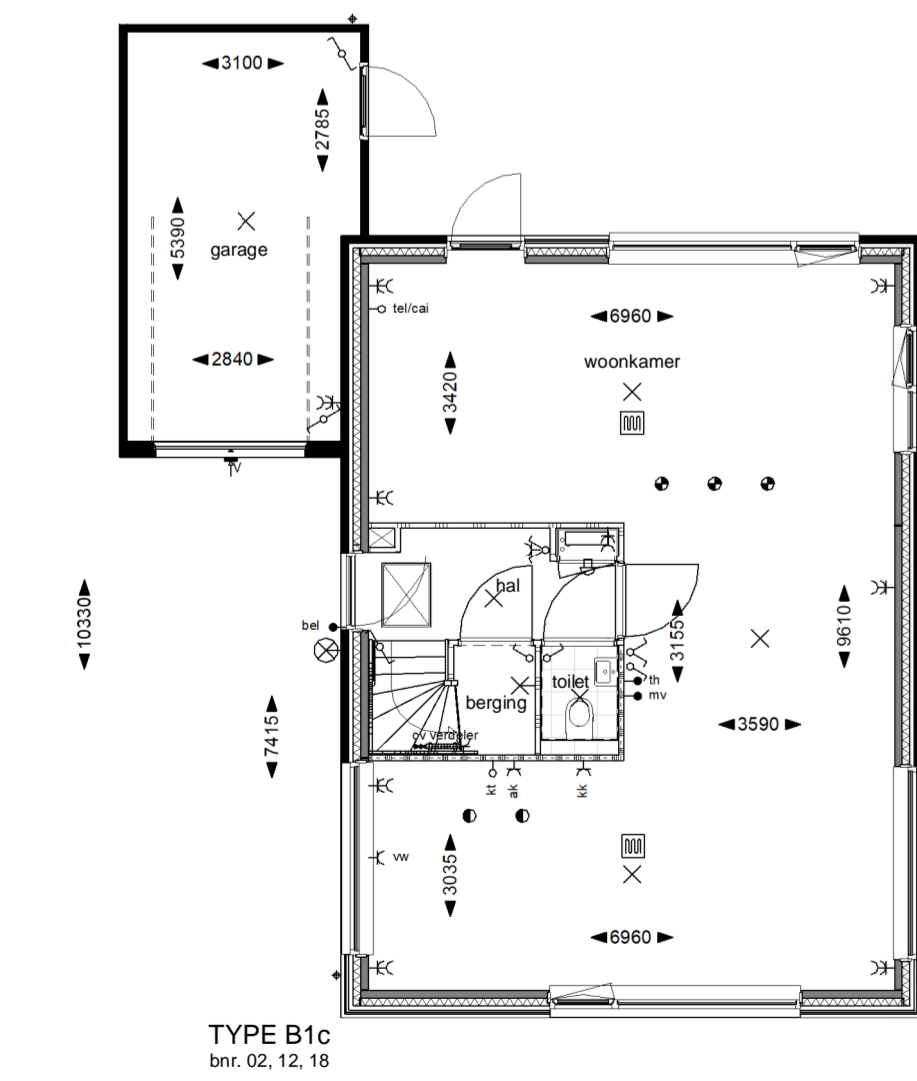


begane grond

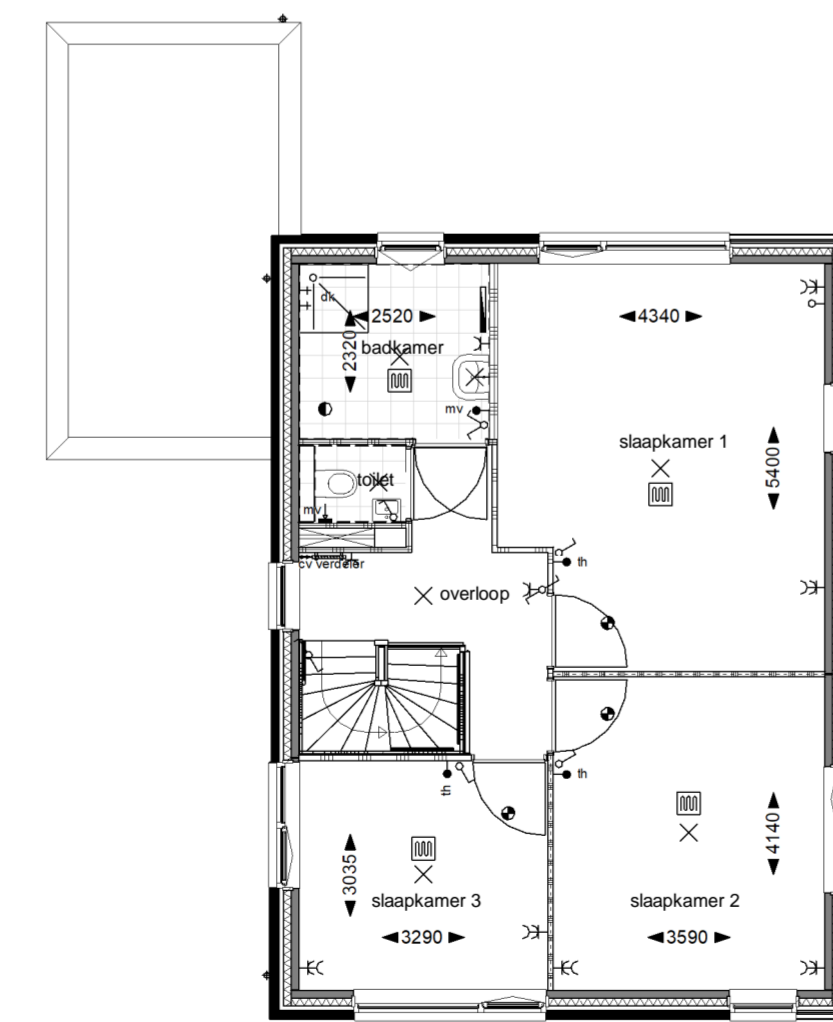

1e verdieping

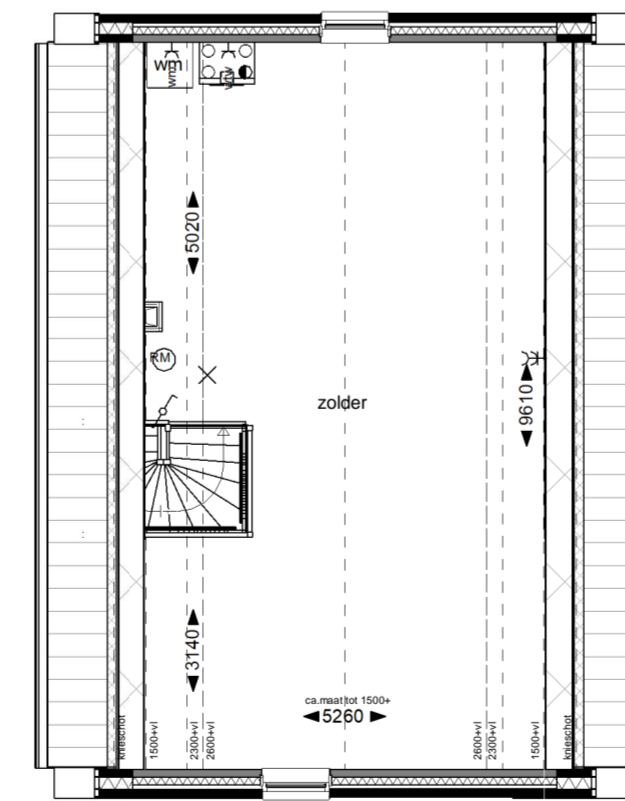

2e verdieping

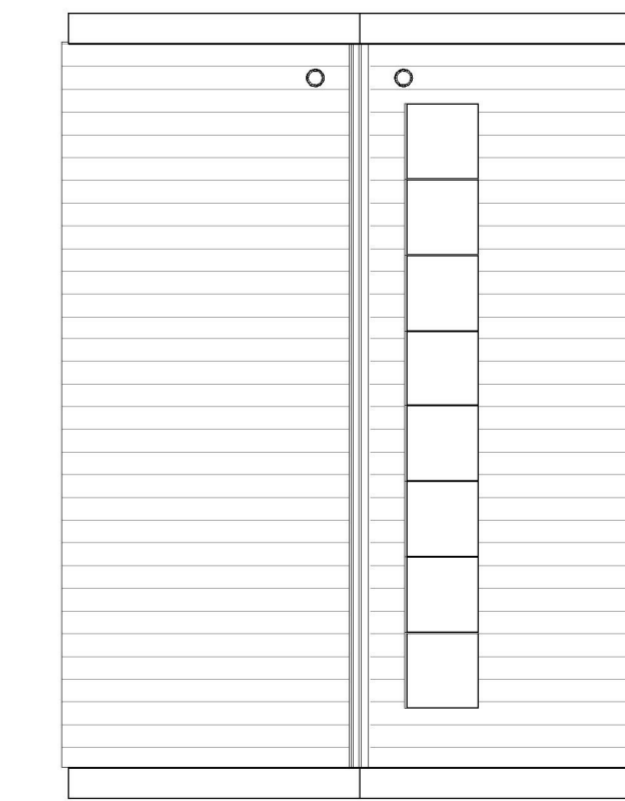

dak

Disclaimer: technische uitvoerbaarheid wordt met bouwpartners Bolton komende periode uitgezocht

Renvooi			
	metselwerk kleur A "DONKER" donkerbruin voeg donkergrjs		metselwerk rollaag kleur D gipszwart
	metselwerk kleur B "DONKER" bruinrood voeg donkergrjs		metselwerk rollaag kleur B bruinrood
	metselwerk kleur C "LICHT" lichtbruin voeg lichtgrjs		PV-panelen aantallen indicatief
	metselwerk kleur D "LICHT" antisept voeg lichtgrjs		entree woning
			garage vzw roosters bfv ventilatie

Installaties			
	- thermostaat		- aansluitpunt wasmachine
	- betelbakker		- aansluitpunt pv-omvormer
	- aansluitpunt kookplaat		- dubbele wandcontactdoos
	- aansluitpunt boiler onbedraad		- enkelpolige schakelaar
	- aansluitpunt onbedraad		- dubbelpolige schakelaar
	- enkele wandcontactdoos		- wisselstschakelaar
	- aansluitpunt kookkast		- schakel
	- aansluitpunt afzuigkap		- lichtpunt aan plafond
	- aansluitpunt vaatwasser		- lichtpunt aan wand
	- aansluitpunt ventilatie		- lichtpunt buiten
			- rookmelder
			- brandmelder
			- toe en afvoerpunt ventilatie
			- afvoerpunt ventilatie in wand
			- cv-verdelers
			- vloerwarming
			- handdoekradiator
			- douchemengtraan
			- meterkast

Posities installaties zijn indicatief, exacte positie wordt bepaald door installateur



Bnr.:	Type B1c
Getekend:	02, 12, 18
Gespiegeld:	-

AAN DE BOSRAND

Project: Aan de Bosrand te Ede
Bladomschrijving: Type B1c v2
Bladnummer: VT-B1c-02

Schaal: 1:100
datum: 17-07-2020
gewijzigd: A 20-07-2020
B 22-07-2020
C