



Gevel Noord - Zijgevel links




Gevel West - Voorgevel




Gevel Zuid - Zijgevel rechts




Gevel Oost - Achtergevel

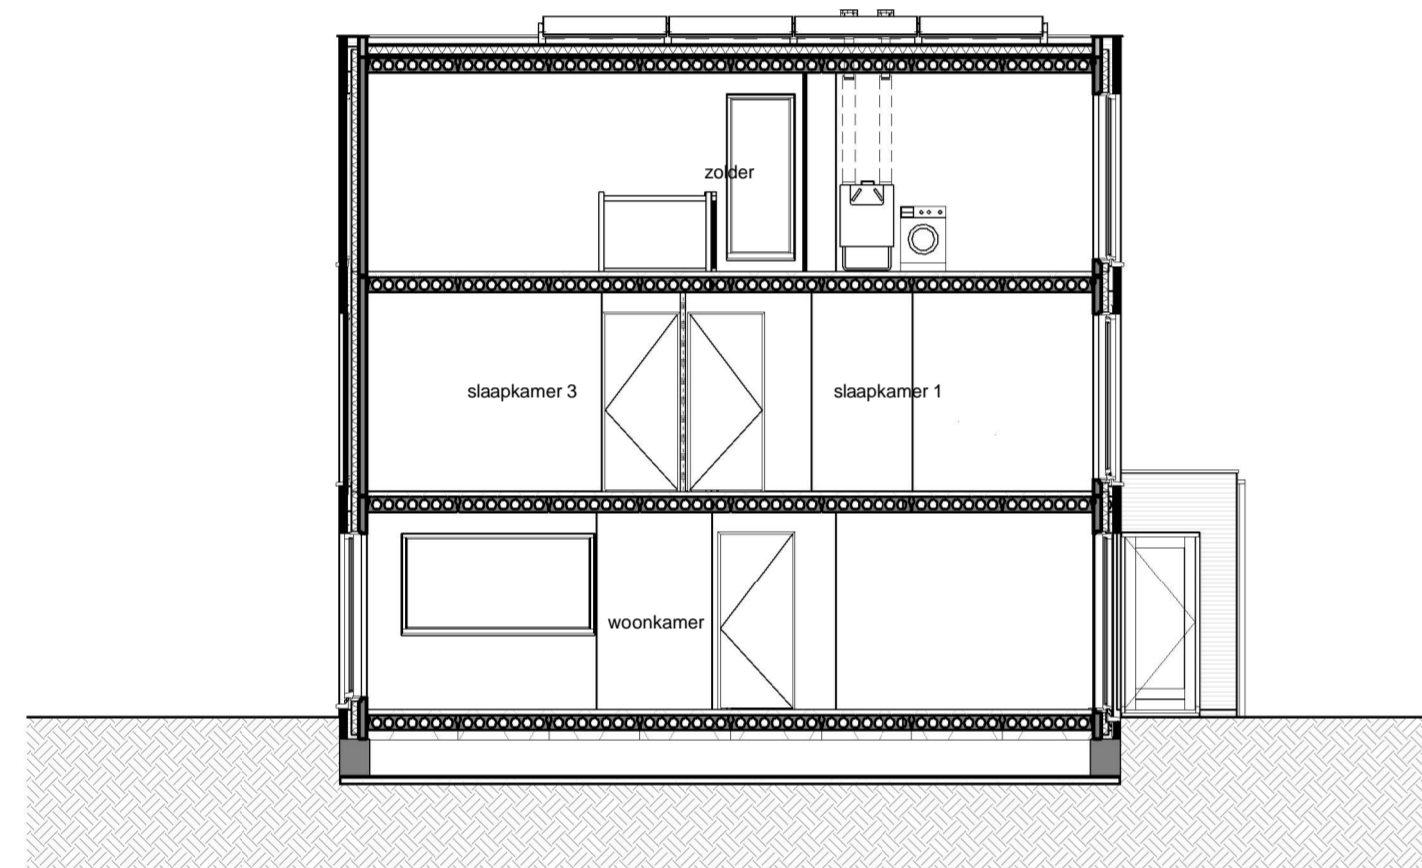


Langsdoorsnede

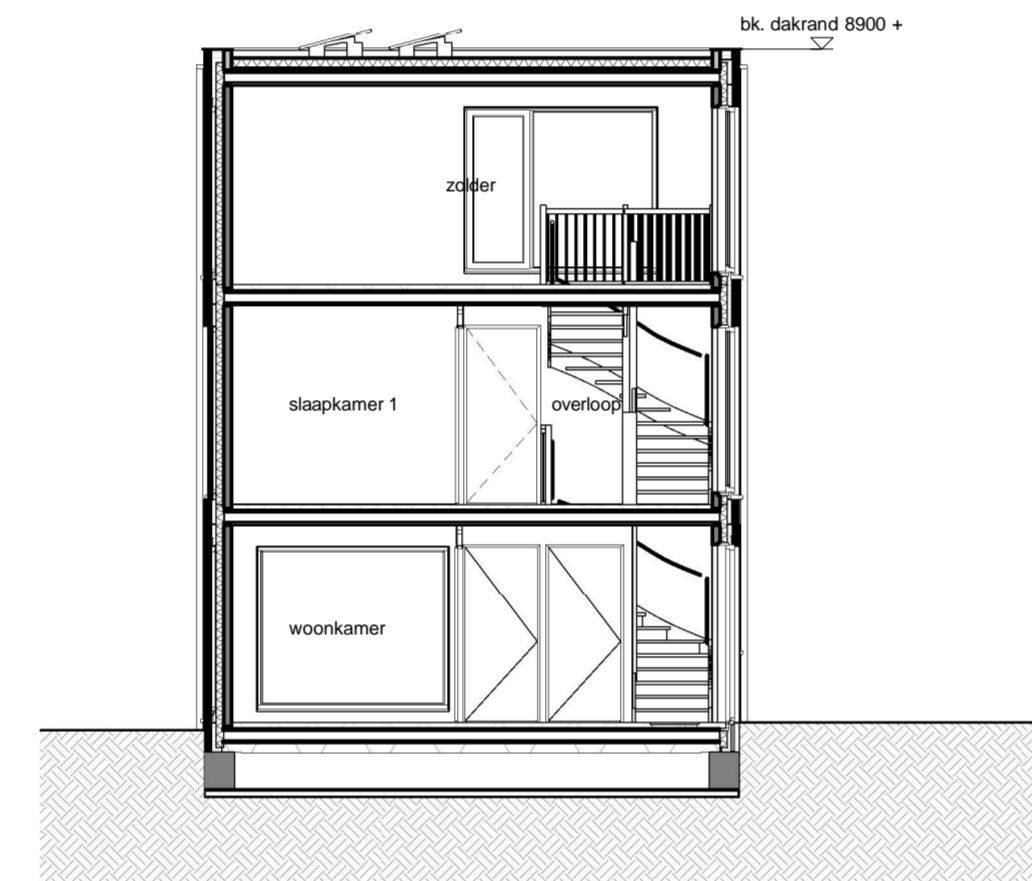


Dwarsdoorsnede

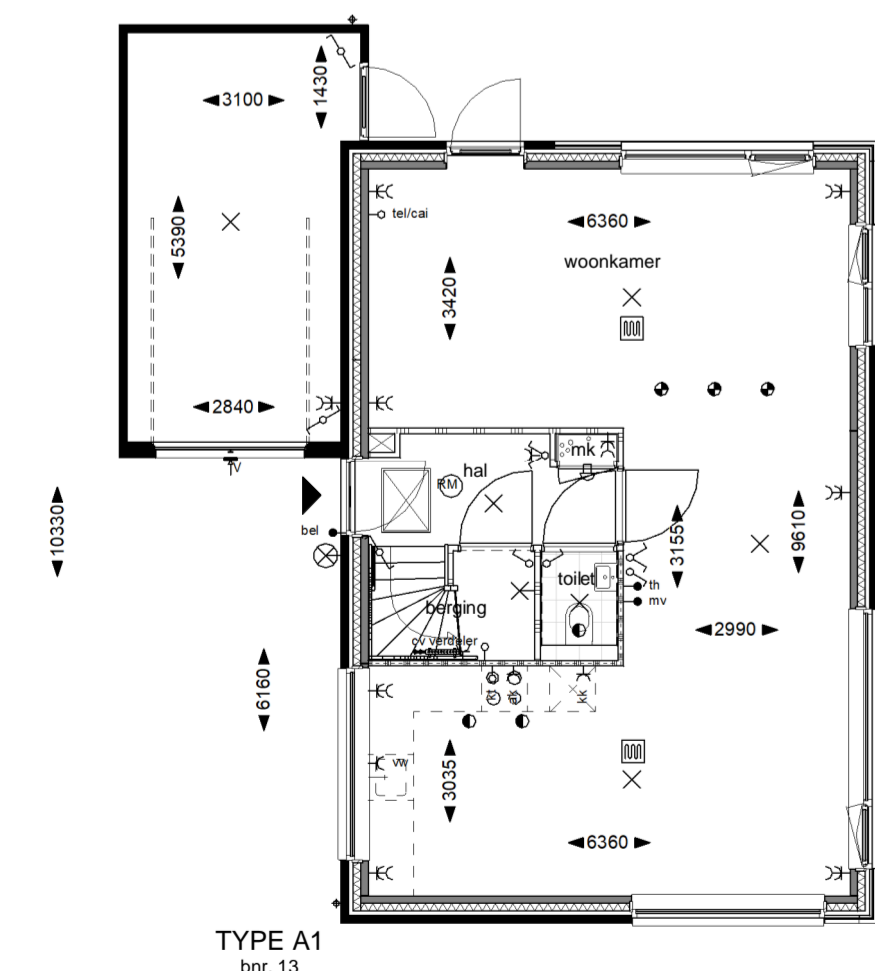


Begane grond

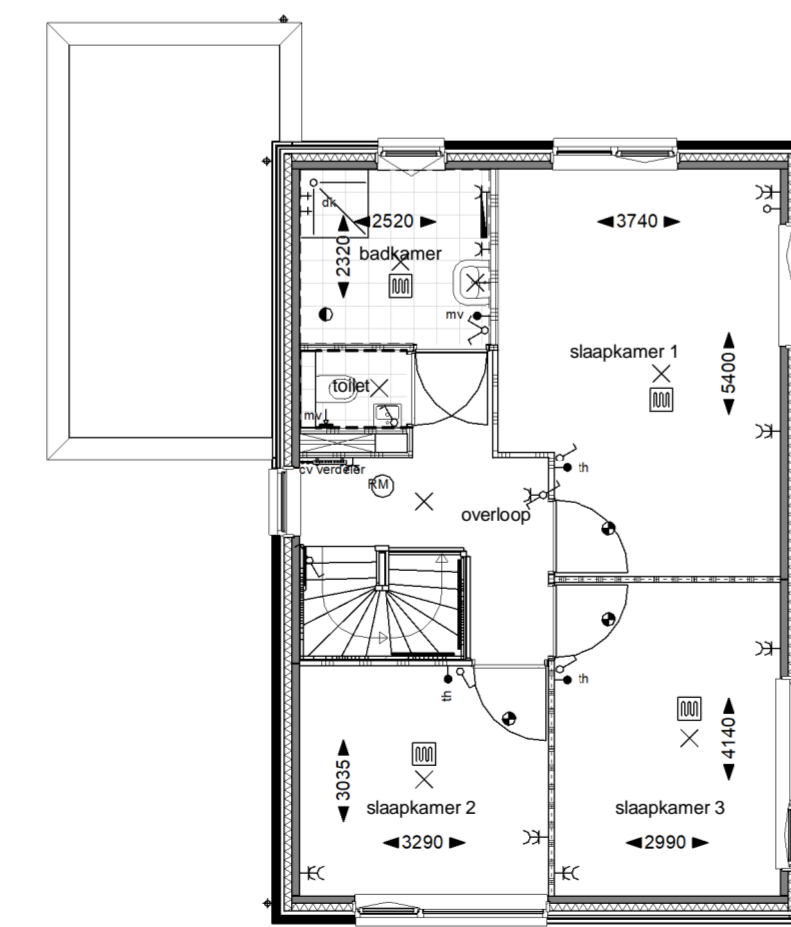

Eerste verdieping

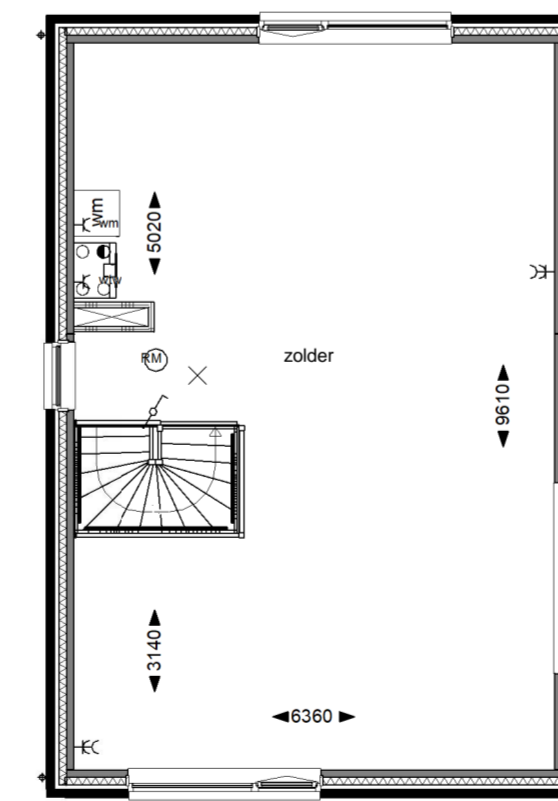

Tweede verdieping

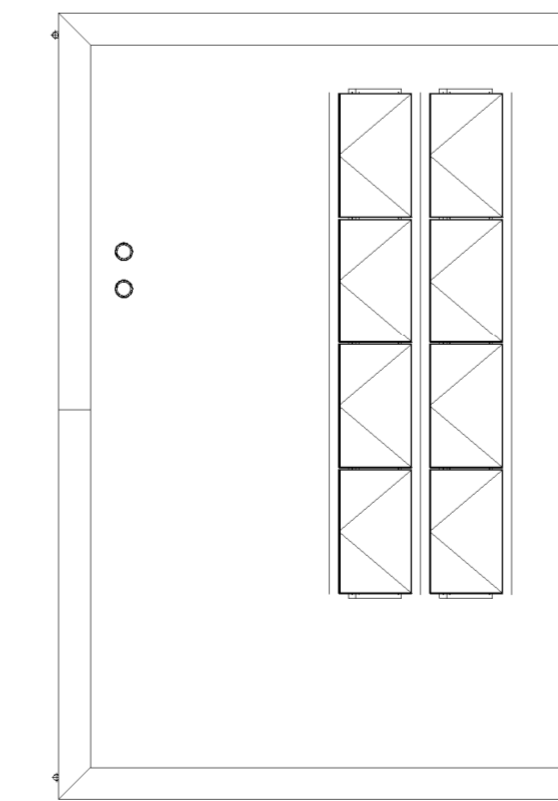


Dak

Disclaimer: technische uitvoerbaarheid wordt met bouwpartners Bolton komende periode uitgezocht

Renvooi			
	metalwerk kleur A "DONKER" donkerbruin voeg donkergrjs		metalwerk rollaag kleur D grijszwart
	metalwerk kleur B "DONKER" bruinrood voeg donkergrjs		metalwerk rollaag kleur B bruinrood
	metalwerk kleur C "LICHT" soodbruin voeg lichtgrjs		PV-panelen aantallen indicatief
	metalwerk kleur D "LICHT" antroecet voeg lichtgrjs		entree woning
			garage vzw roosters fiv ventilatie

Installaties			
	thermostaat		aansluitpunt wasmachine
	belluiker		aansluitpunt pv-omvormer
	aansluitpunt kookplaat		dubbele wandcontactdoos
	aansluitpunt boiler onbedraad		enkeelpolige schakelaar
	aansluitpunt onbedraad		dubbelpolige schakelaar
	enkele wandcontactdoos		wisselschakelaar
	aansluitpunt kookkast		schakel
	aansluitpunt afzuigkap		lichtpunt aan plafond
	aansluitpunt vaatwasser		lichtpunt aan wand
	aansluitpunt ventilatie		lichtpunt buiten
			rookmelder
			hennelwaaierdeur
			toe en afvoerpunt ventil
			afvoerpunt ventil in wand
			cv-verdeler
			cv-verdeler
			vloerverwarming
			handdoekradiator
			douchemengtraan
			meterkast

Posities installaties zijn indicatief, exacte positie wordt bepaald door installateur

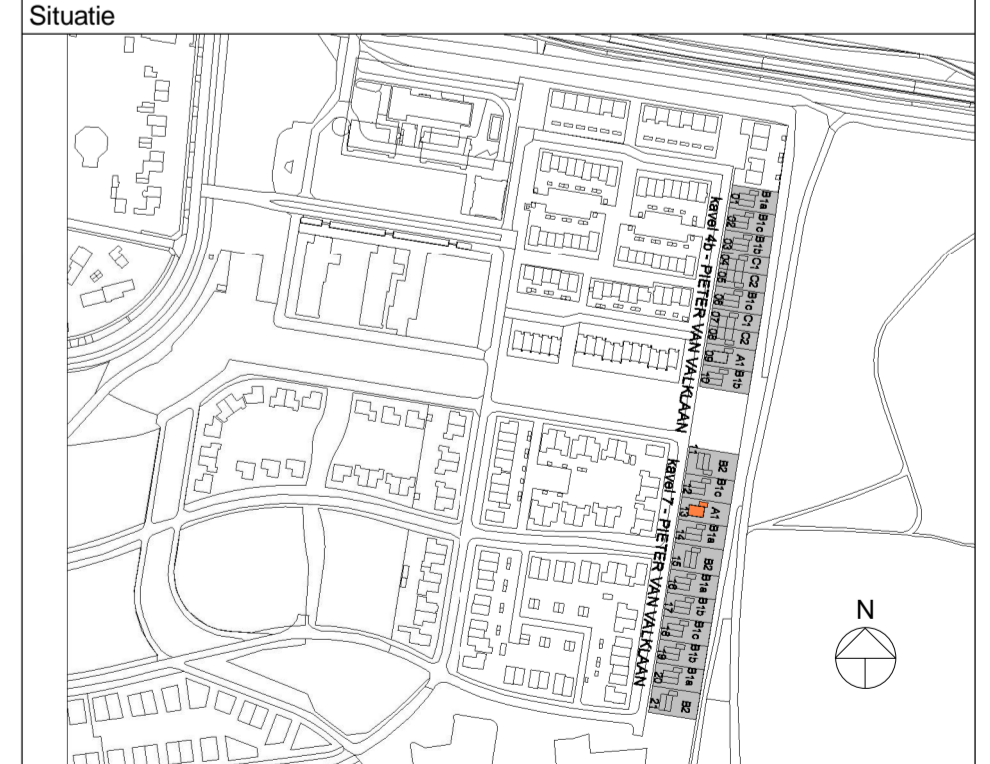

Brn.:	Type A1
Getekend:	13
Gespiegeld:	-

AAN DE BOSRAND

Project: Aan de Bosrand te Ede
Bladomschrijving: Type A1
Bladnummer: VT-A1-01

schaal: 1:100
datum: 23-06-2020
gewijzigd: A 29-06-2020
B 29-07-2020
C