



Gevel Noord - Zijgevel links




Gevel West - Voorgevel




Gevel Zuid - Zijgevel rechts




Gevel Oost - Achtergevel

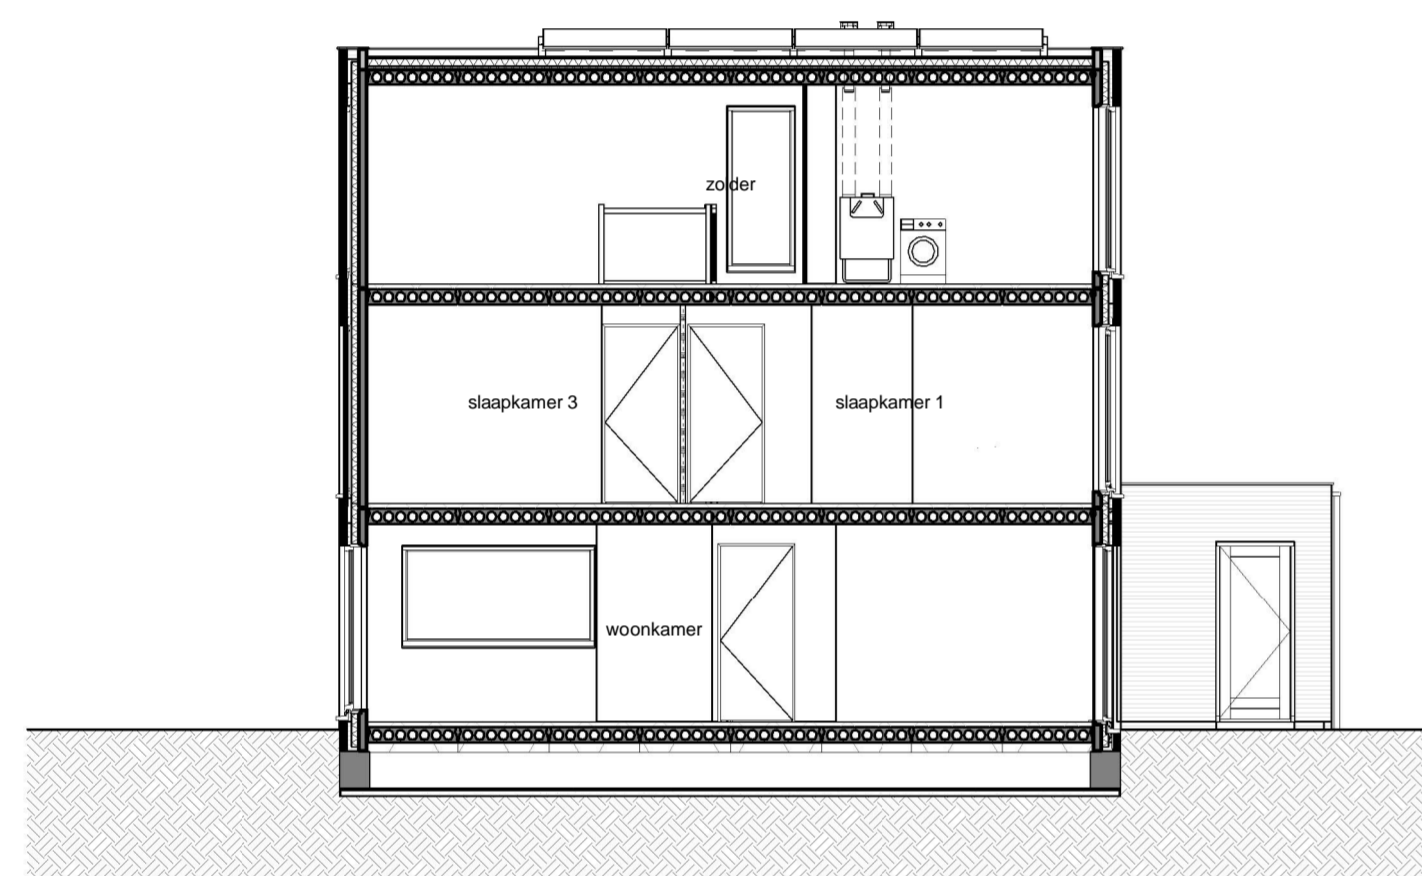


Langsdoorsnede

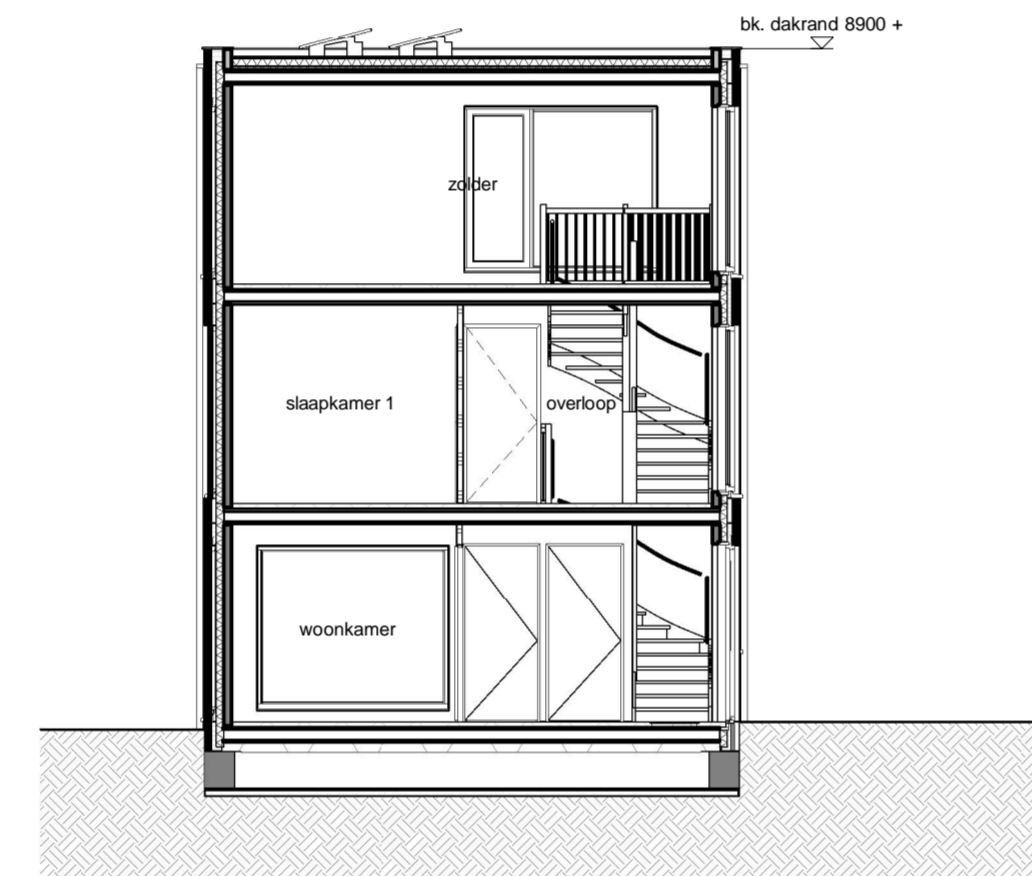


Dwarsdoorsnede

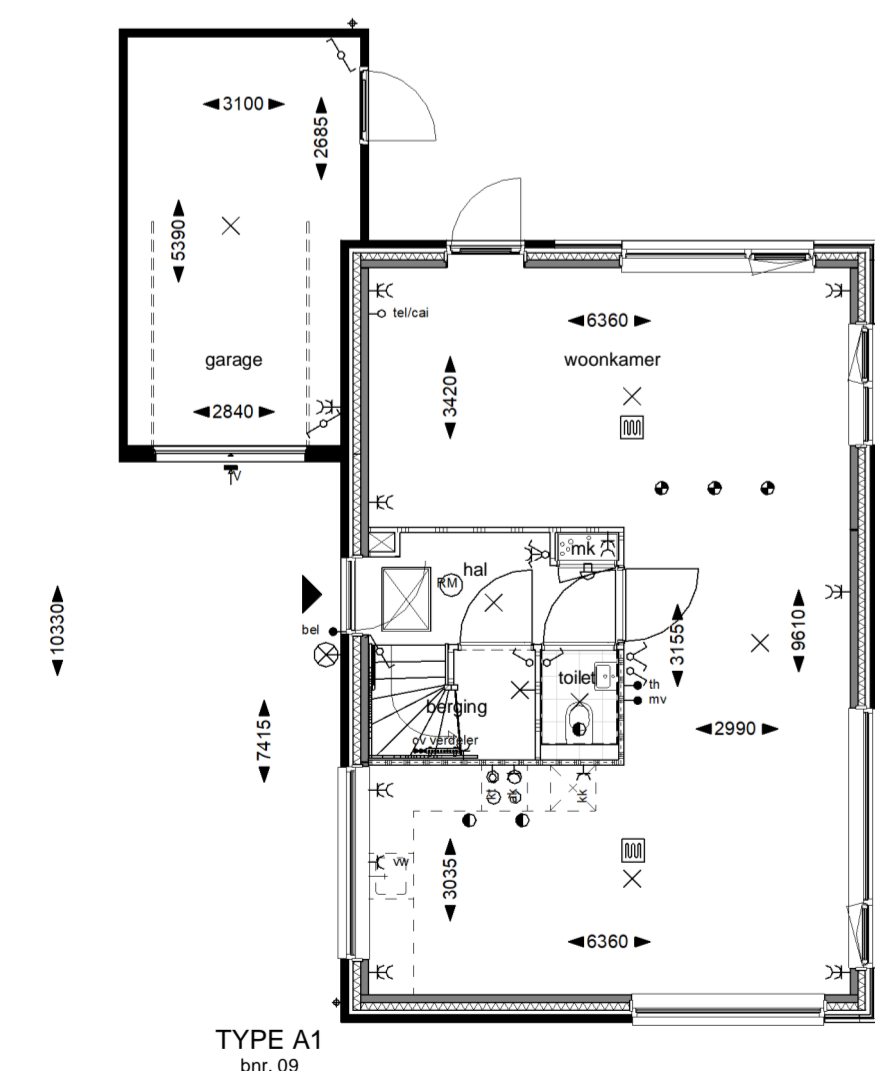


Begane grond

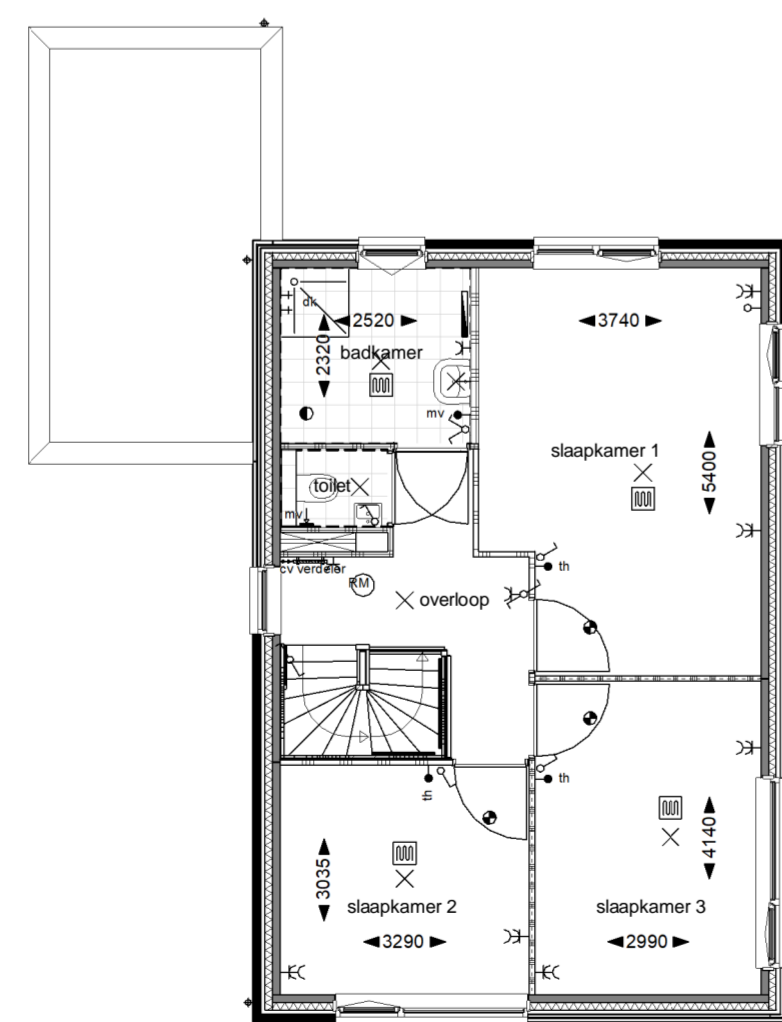

Eerste verdieping

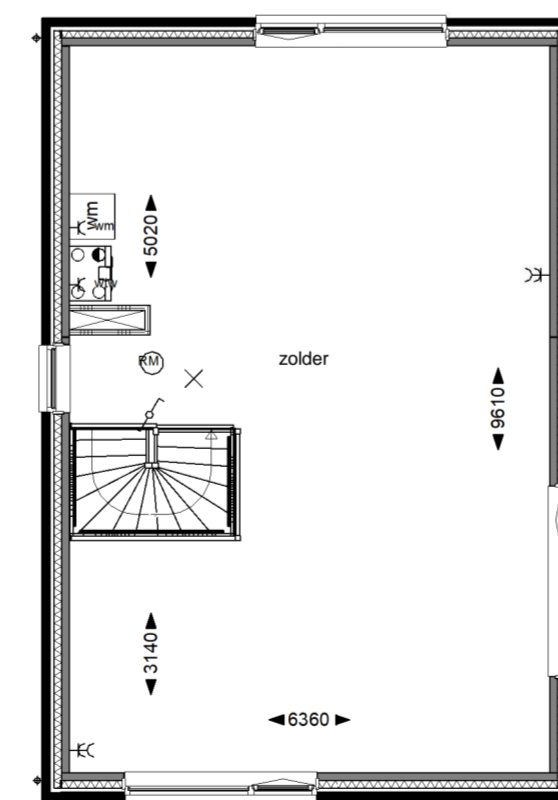

Tweede verdieping

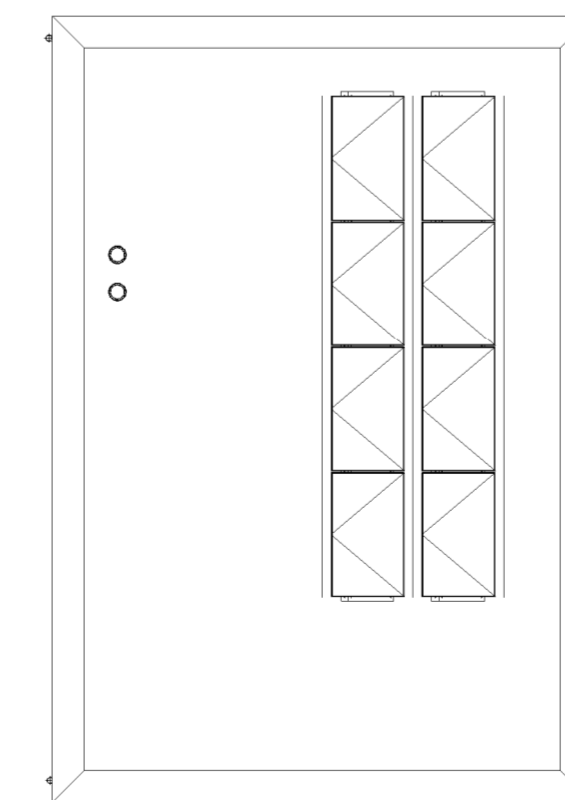


Dak

disclaimer: technische uitvoerbaarheid wordt met bouwpartners Bolton komende periode uitgezocht

Renvooi			
	metaalwerk kleur A "DONKER" donkerbruin voeg donkergrijs		metaalwerk rollaag kleur D grijszwart
	metaalwerk kleur B "DONKER" bruinrood voeg donkergrijs		metaalwerk rollaag kleur B bruinrood
	metaalwerk kleur C "LICHT" beoerduin voeg lichtgrijs		PV-panelen aantallen indicatief
	metaalwerk kleur D "LICHT" anticotet voeg lichtgrijs		entree woning
			garage vzw roosters fiv ventilatie

Installaties			
	thermostaat		aansluitpunt wasmachine
	aansluitpunt pv-omvormer		rookmelder
	aansluitpunt kookplaat		hemelwaaierdeur
	aansluitpunt boiler onbedraad		toe en afvoerpunt ventil
	aansluitpunt onbedraad		afvoerpunt ventil in wand
	enkele wandcontactdoos		cv-verdeler
	aansluitpunt kookkast		cv-verdeler
	aansluitpunt afzuigkap		wisstschakelaar
	aansluitpunt vaatwasser		schel
	aansluitpunt ventilatie		lichtpunt aan plafond
			lichtpunt aan wand
			lichtpunt buiten
			meterkast

Posities installaties zijn indicatief, exacte positie wordt bepaald door installateur

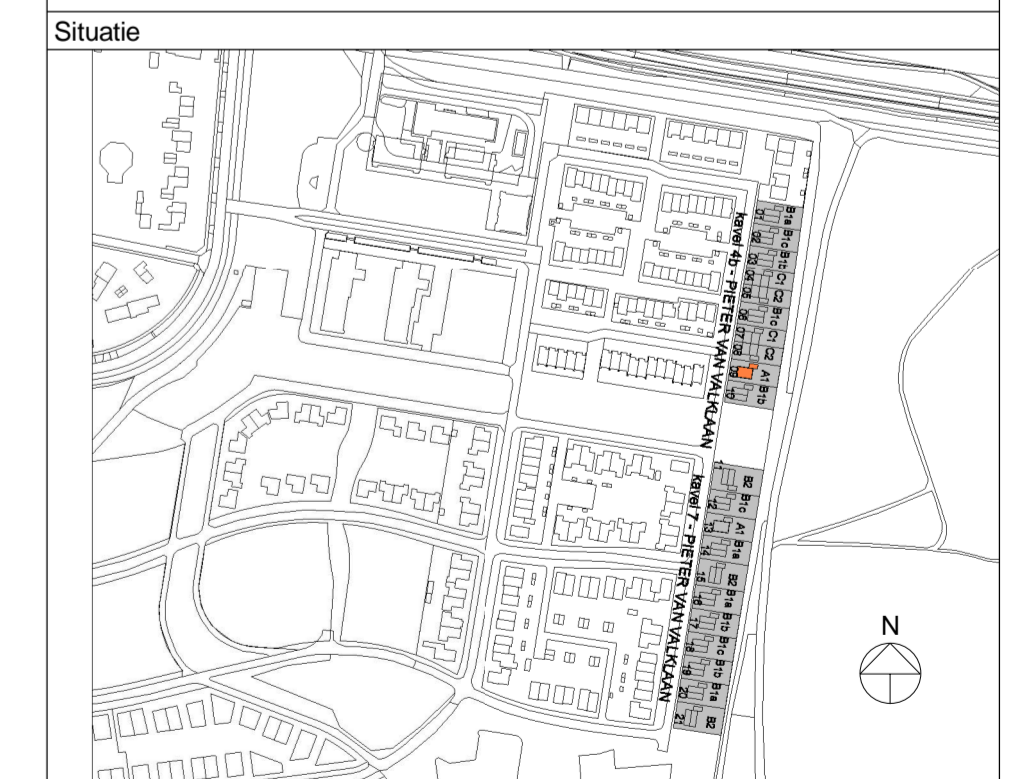

Bnr.: Type A1
 Getekend: 09
 Gespiegeld: