



Gevel Noord - Zijgevel links




Gevel West - Voorgevel




Gevel Zuid - Zijgevel rechts




Gevel Oost - Achtergevel

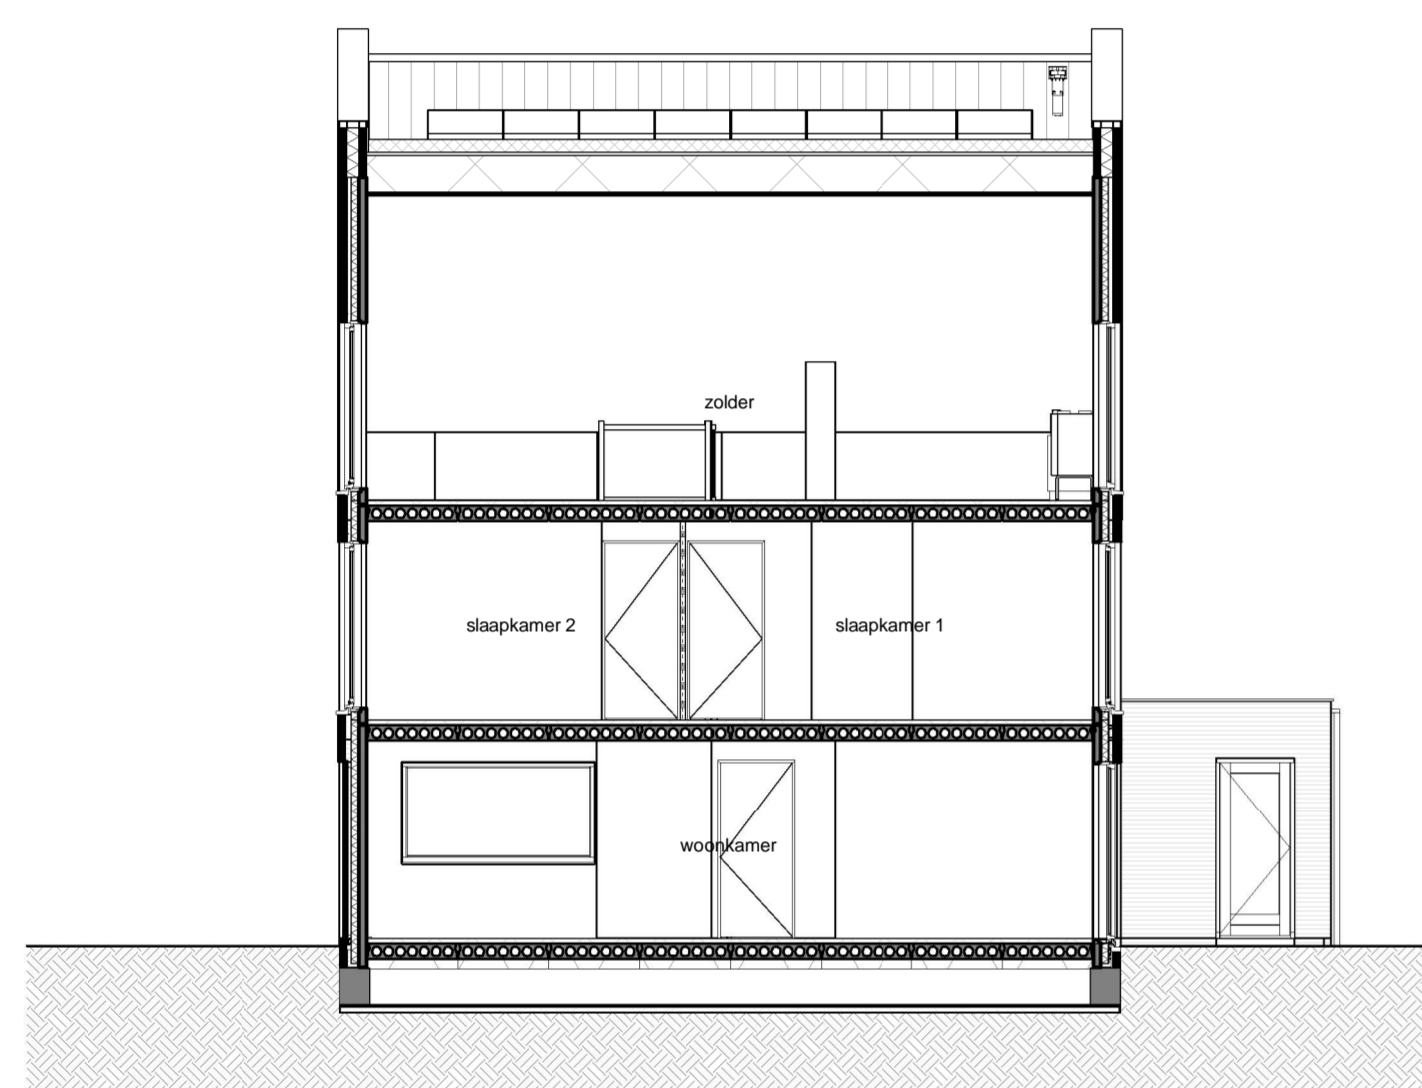


Langdoorsnede

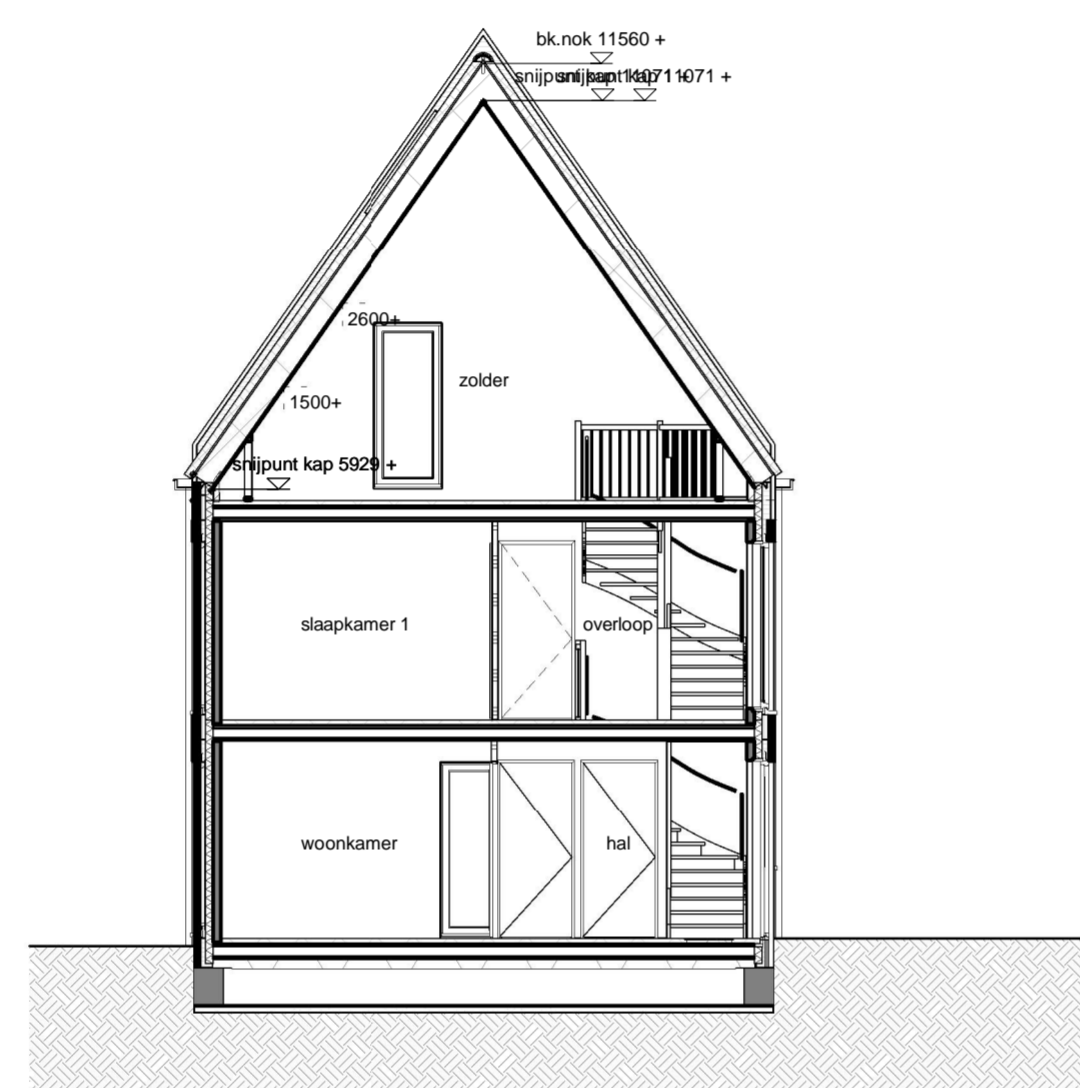


Dwarsdoorsnede

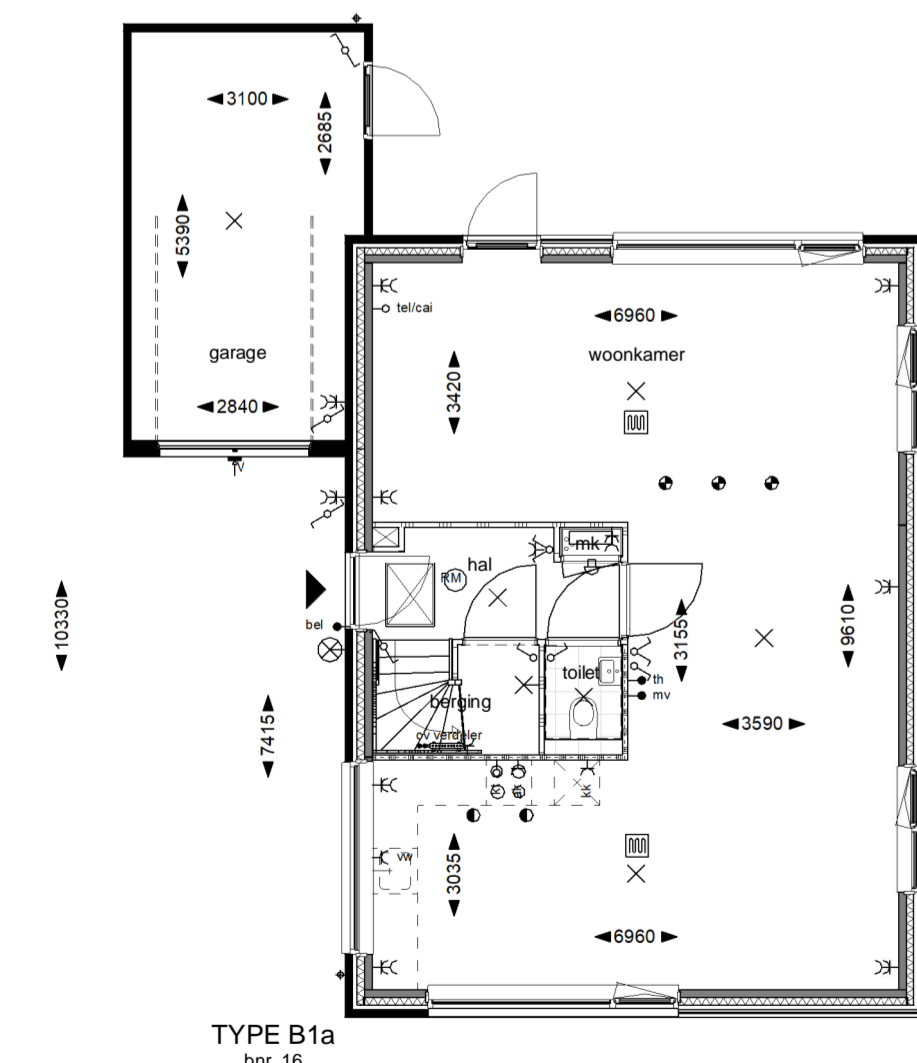


Begane grond

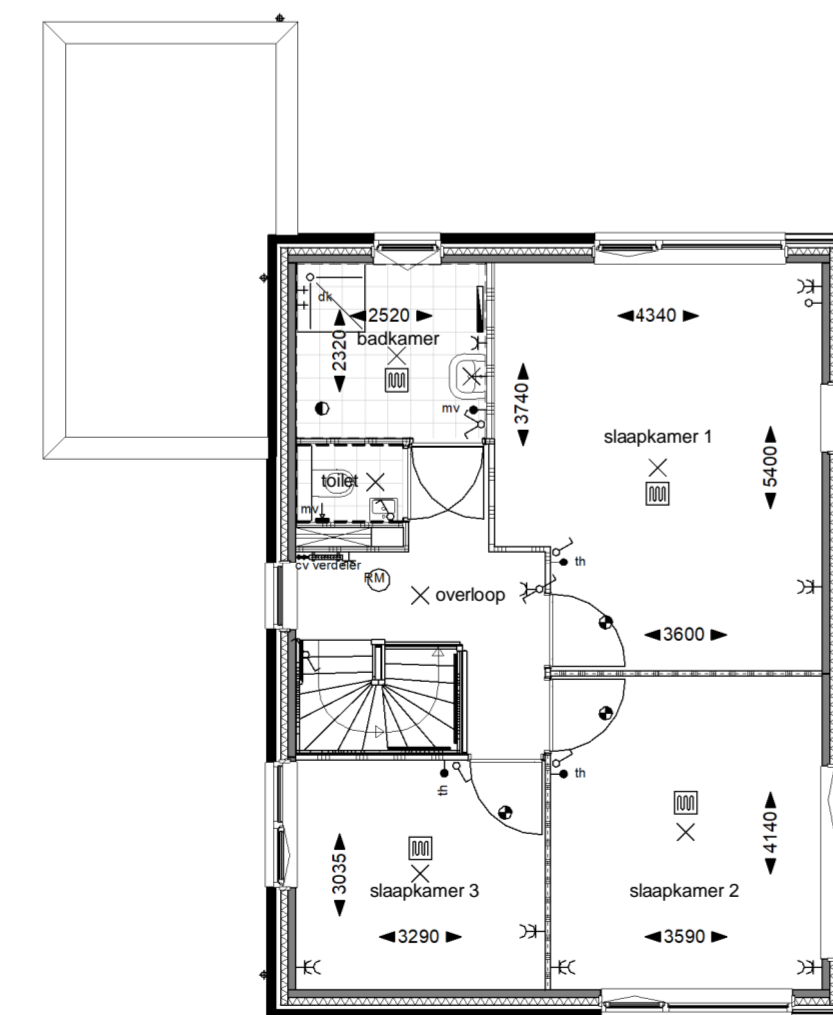

Eerste verdieping

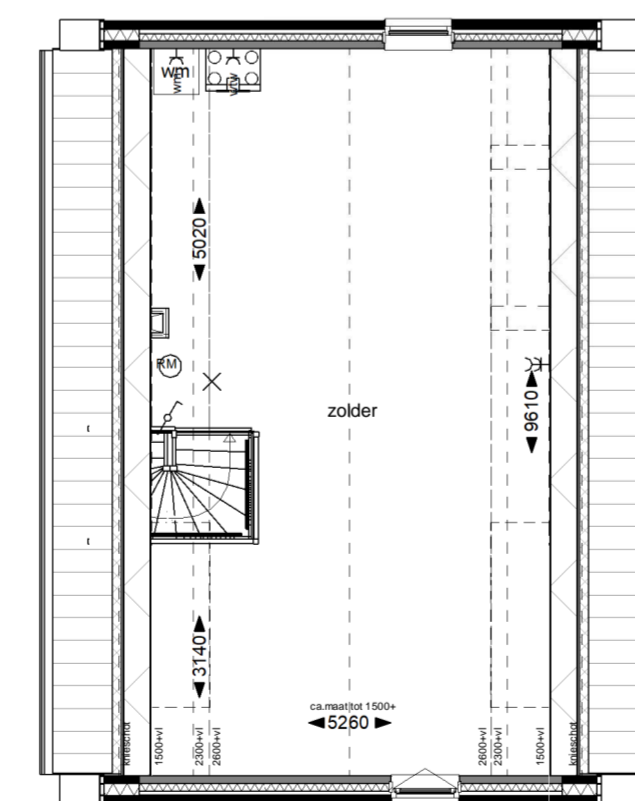

Tweede verdieping

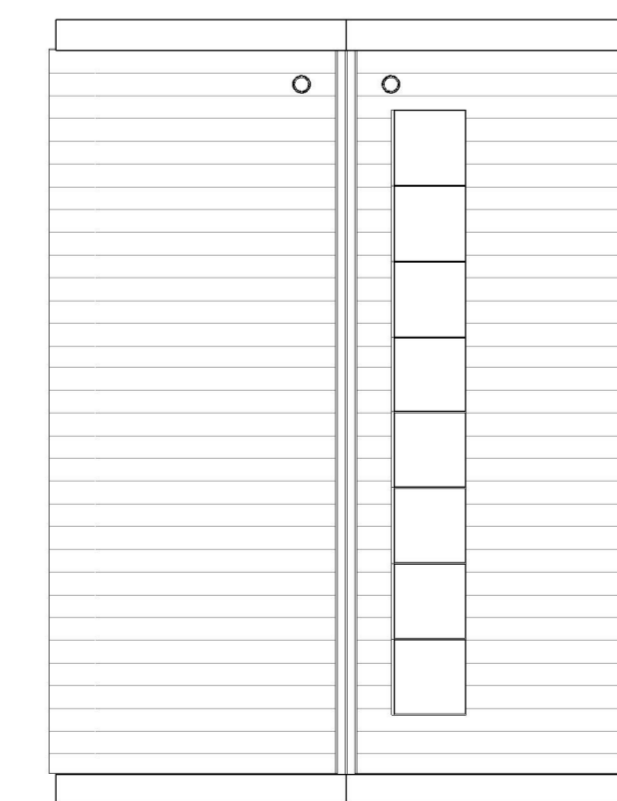

Dak

Disclaimer: technische uitvoerbaarheid wordt met bouwpartners Bolton komende periode uitgezocht

Renvooi			
	metaalwerk kleur A "DONKER" donkerbruin voeg donkergrjs		metaalwerk rollaag kleur D grijszwart
	metaalwerk kleur B "DONKER" bruinrood voeg donkergrjs		metaalwerk rollaag kleur B bruinrood
	metaalwerk kleur C "LICHT" lichtbruin voeg lichtgrjs		PV-panelen aantallen indicatief
	metaalwerk kleur D "LICHT" antisept voeg lichtgrjs		entree woning
			garage vzw roosters fiv ventilatie

Installaties			
	thermostaat		aansluitpunt wasmachine
	beldrukker		aansluitpunt pv-omvormer
	aansluitpunt kookkast		dubbele wandcontactdoos
	aansluitpunt boiler onbedraad		enkeelpolige schakelaar
	aansluitpunt onbedraad		dubbelpolige schakelaar
	enkele wandcontactdoos		wisselschakelaar
	aansluitpunt kookkast		schakel
	aansluitpunt afzuigkap		lichtpunt aan plafond
	aansluitpunt vaatwasser		lichtpunt aan wand
	aansluitpunt ventilatie		lichtpunt buiten
	rookmelder		meetsysteem
	meetsysteem		toe en afvoerpunt ventilatie
	afvoerpunt ventilatie in wand		cv-verdeler
	cv-verdeler		vloerverwarming
	vloerverwarming		handdoekradiator
	douchemengtraan		meterkast

Posities installaties zijn indicatief, exacte positie wordt bepaald door installateur



Brn.: Type B1a
 Getekend: 16
 Gespiegeld: