



Gevel Noord - Zijgevel links




Gevel West - Voorgevel




Gevel Zuid - Zijgevel rechts




Gevel Oost - Achtergevel

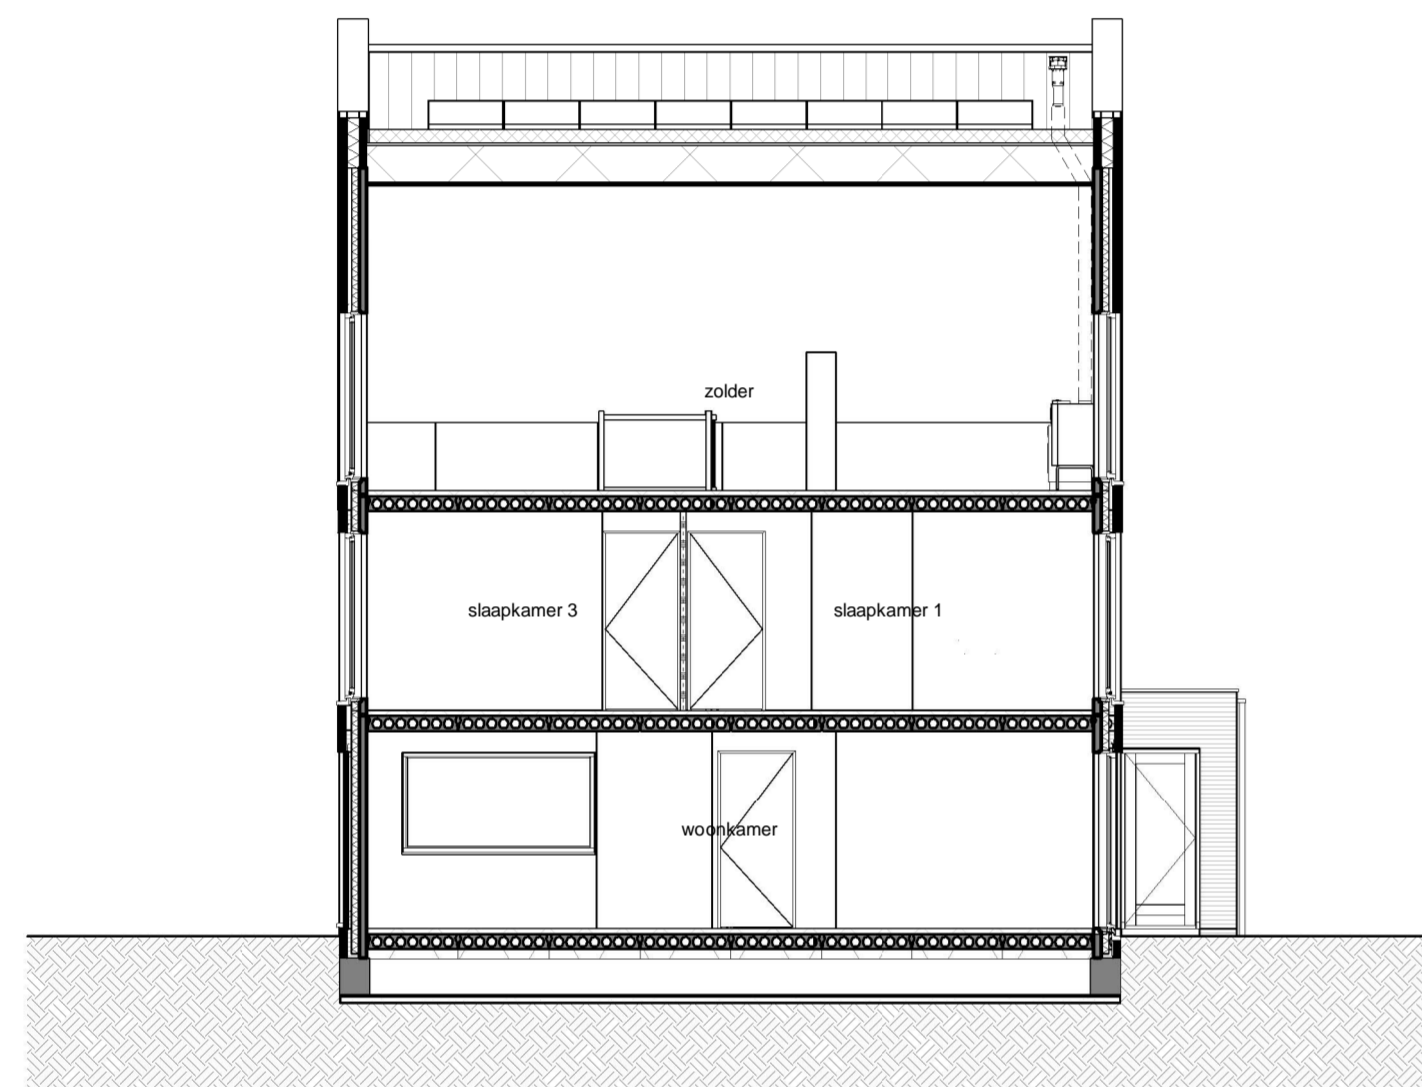


Langsdoorsnede

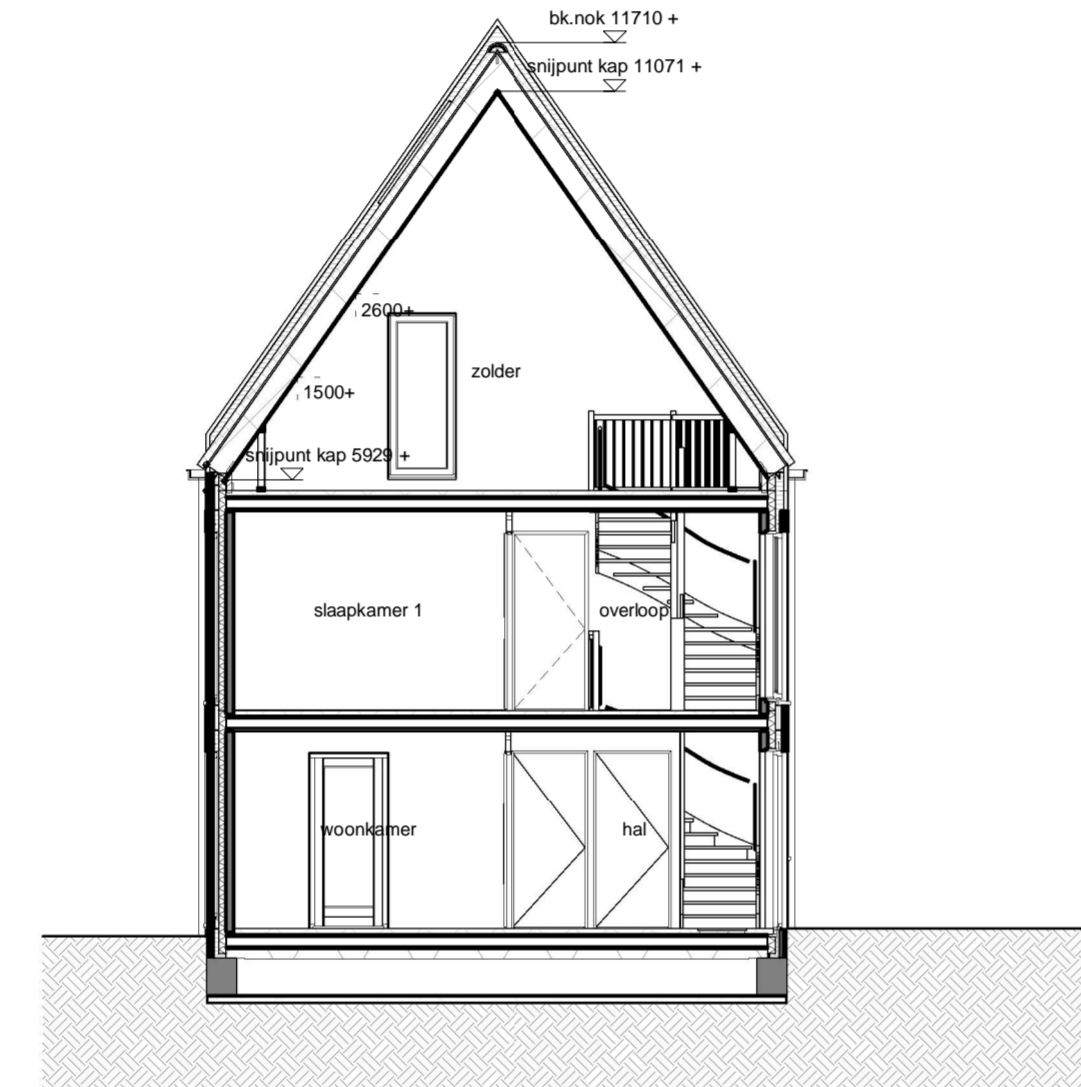


Dwarsdoorsnede

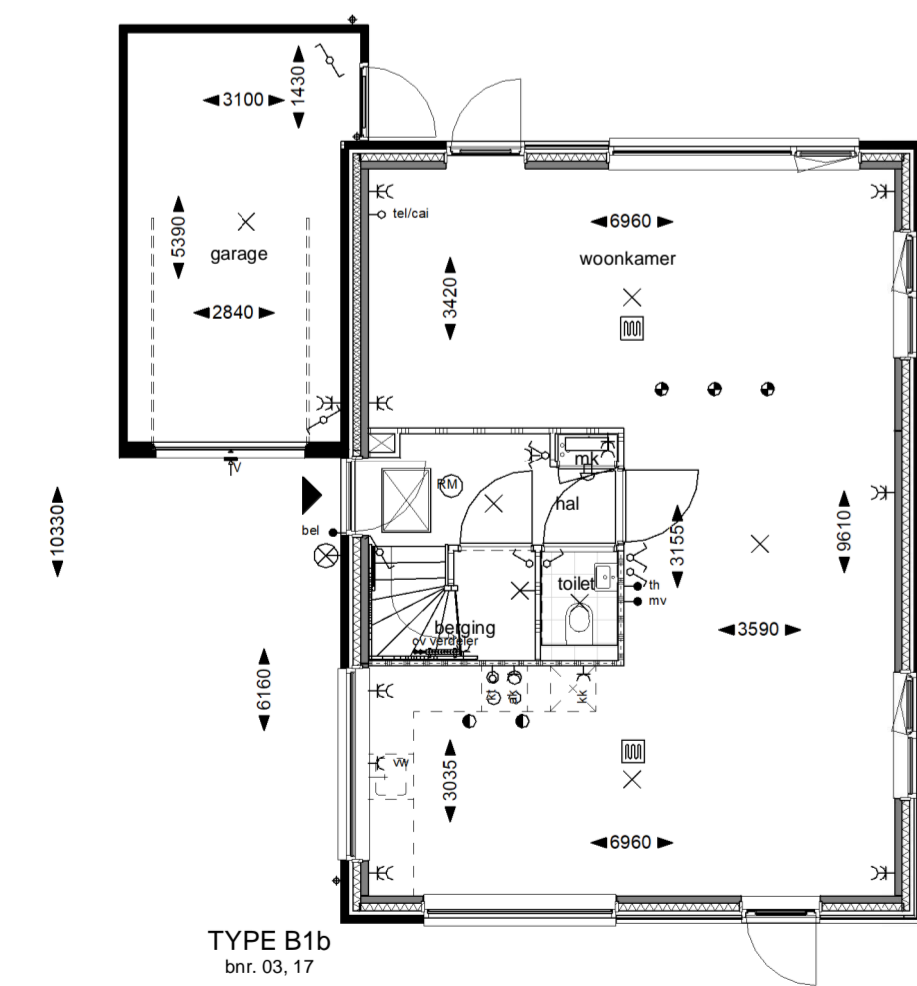


Begane grond

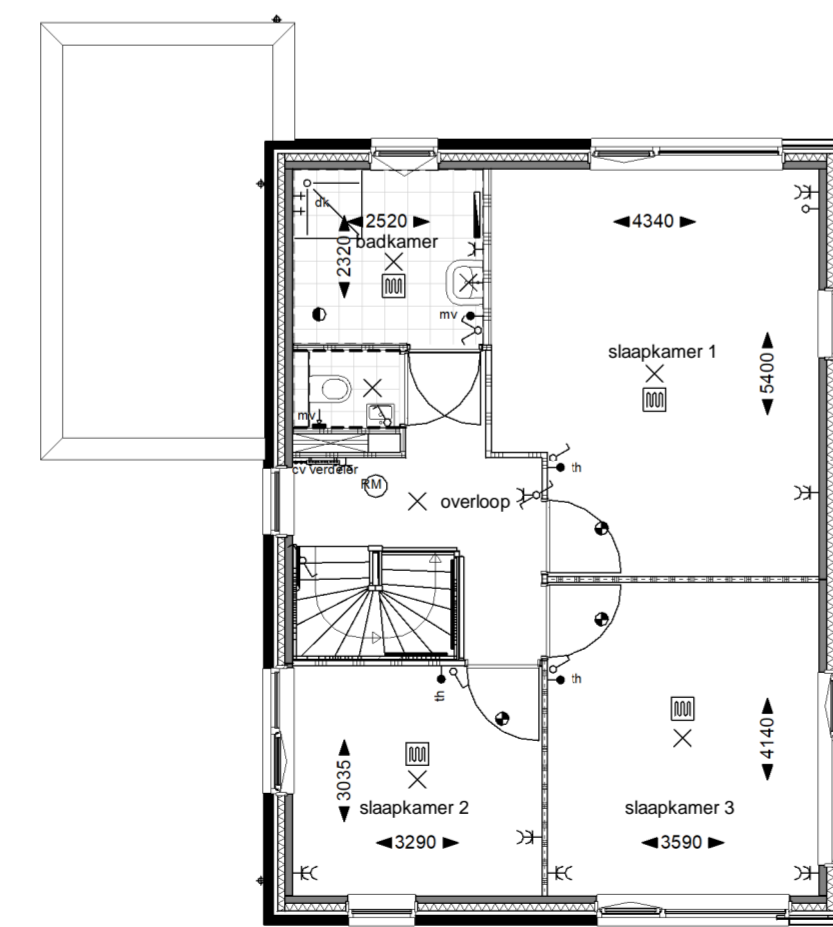

Eerste verdieping

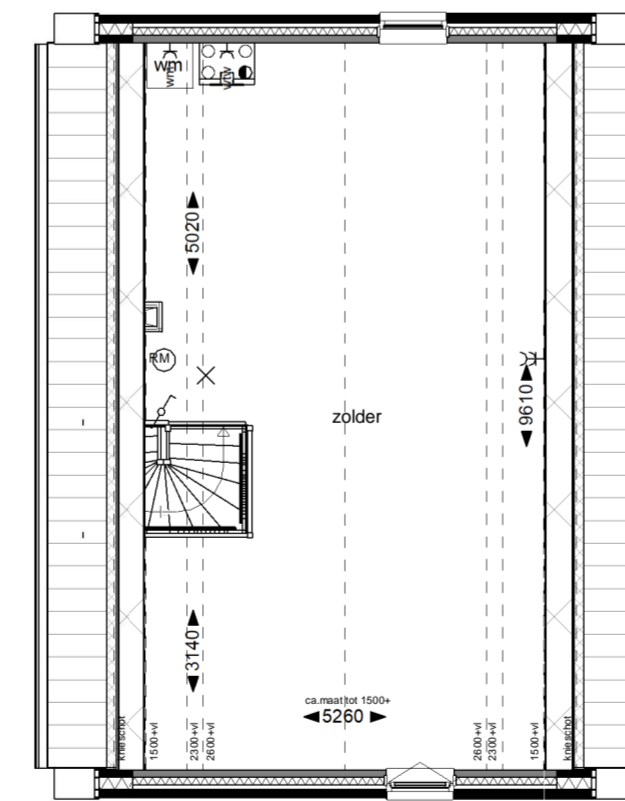

Tweede verdieping

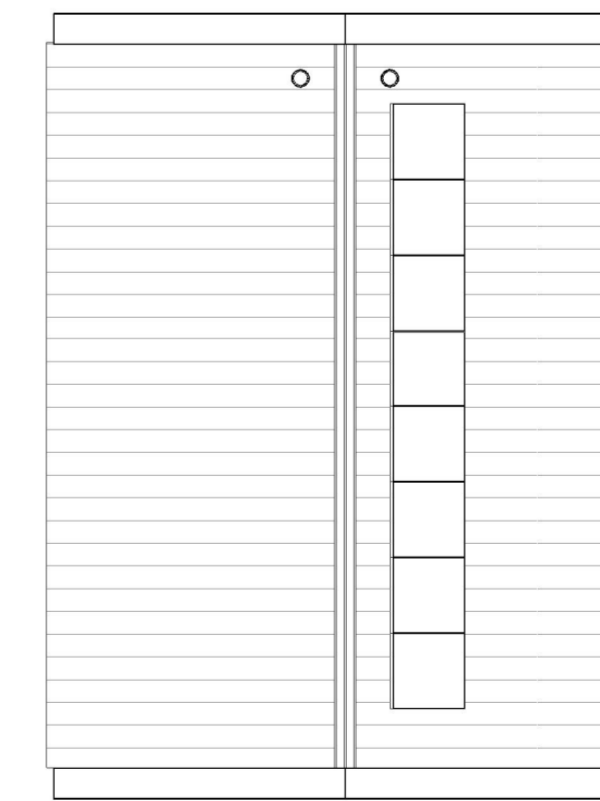

Dak

Disclaimer: technische uitvoerbaarheid wordt met bouwpartners Bolton komende periode uitgezocht

Renvoor

metselwerk kleur A "DONKER" donkerbruin voeg donkergrjs	metselwerk rollag kleur D gipszwart
metselwerk kleur B "DONKER" bruinrood voeg donkergrjs	metselwerk rollag kleur B bruinrood
metselwerk kleur C "LICHT" soodbruin voeg lichtgrjs	metselwerk rollag kleur B bruinrood
metselwerk kleur D "LICHT" anteciet voeg lichtgrjs	metselwerk rollag kleur B bruinrood
	metselwerk rollag kleur B bruinrood
	metselwerk rollag kleur B bruinrood
Installaties

- thermostaat	- aansluitpunt wasmachine	- rookmelder
- betelbuis	- aansluitpunt pv-omvormer	- hemelwaaierdeur
- aansluitpunt kookplaat	- aansluitpunt pv-omvormer	- toe en afvoerpunt ventil
- aansluitpunt boiler onbedraad	- dubbele wandcontactdoos	- toe en afvoerpunt ventil
- aansluitpunt onbedraad	- enkelpolige schakelaar	- afvoerpunt ventil in wand
- enkele wandcontactdoos	- dubbelpolige schakelaar	- cv-verdeler
- aansluitpunt kookkast	- dubbelpolige schakelaar	- cv-verdeler
- aansluitpunt vaatwasser	- wisselstelschakelaar	- vloerverwarming
- aansluitpunt ventilator	- schakel	- handdoekradiator
- aansluitpunt ventilator	- lichtpunt aan plafond	- douchemengtraan
- aansluitpunt ventilator	- lichtpunt aan wand	- douchemengtraan
- aansluitpunt ventilator	- lichtpunt buiten	- meterkast

Posities installaties zijn indicatief, exacte positie wordt bepaald door installateur



Situatie

Br.: Type B1b
 Getekend: 03, 17
 Gespiegeld: -

AAN DE BOSRAND

Project: Aan de Bosrand te Ede
 Bladomschrijving: Type B1b
 Bladnummer: VT-B1b-01

Schaal: 1:100
 datum: 23-06-2020
 gewijzigd: A 29-06-2020
 B 24-07-2020
 C