




Gevel Noord - Rechterzijgevel




Gevel Oost - Voorgevel




Gevel Zuid - Linkerzijgevel

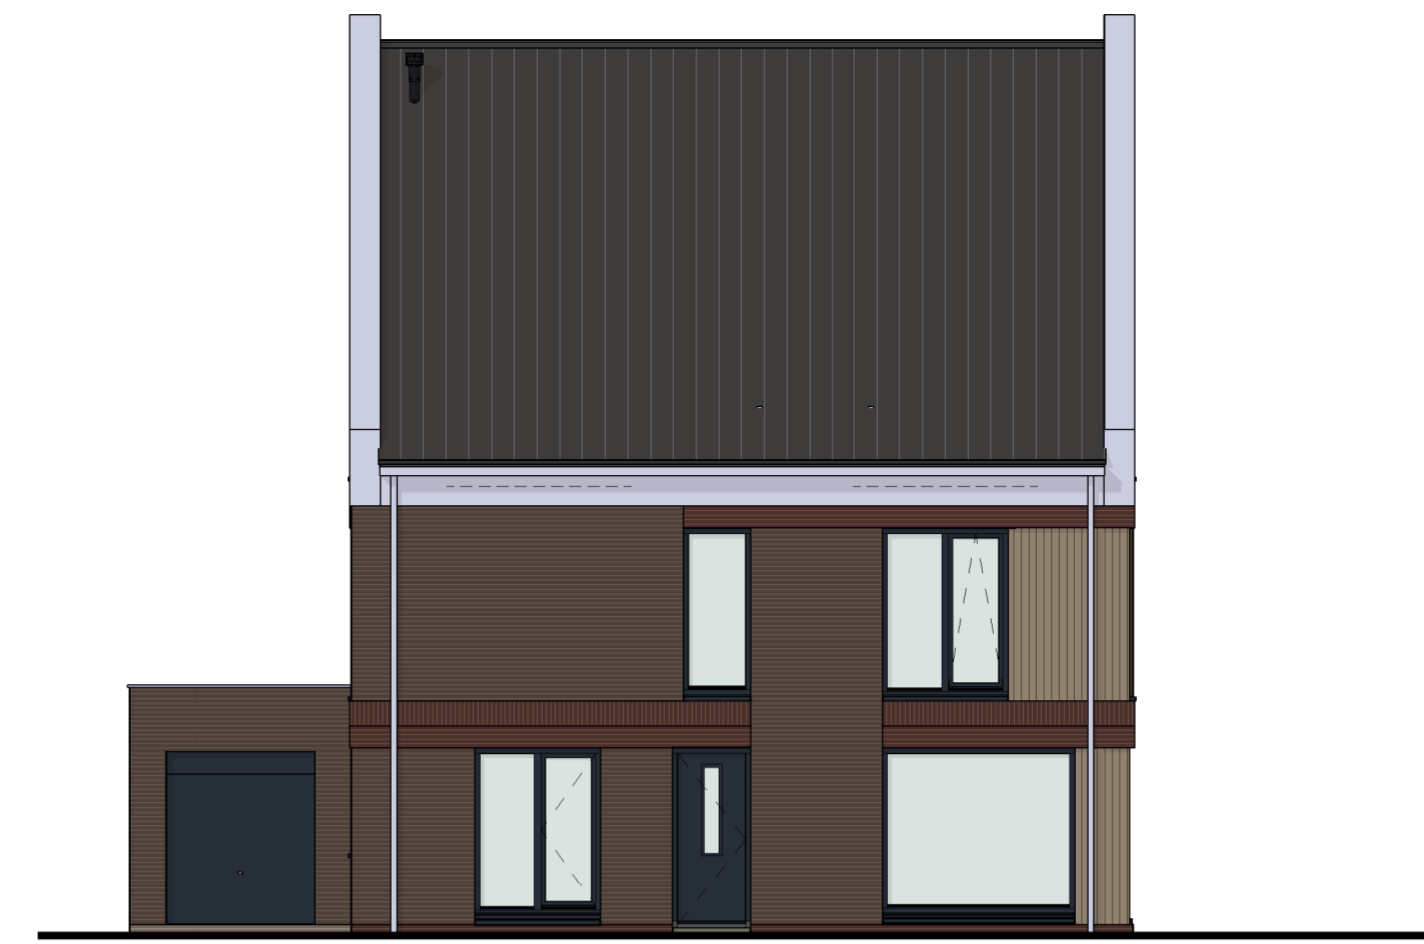


Gevel West - Achtergevel

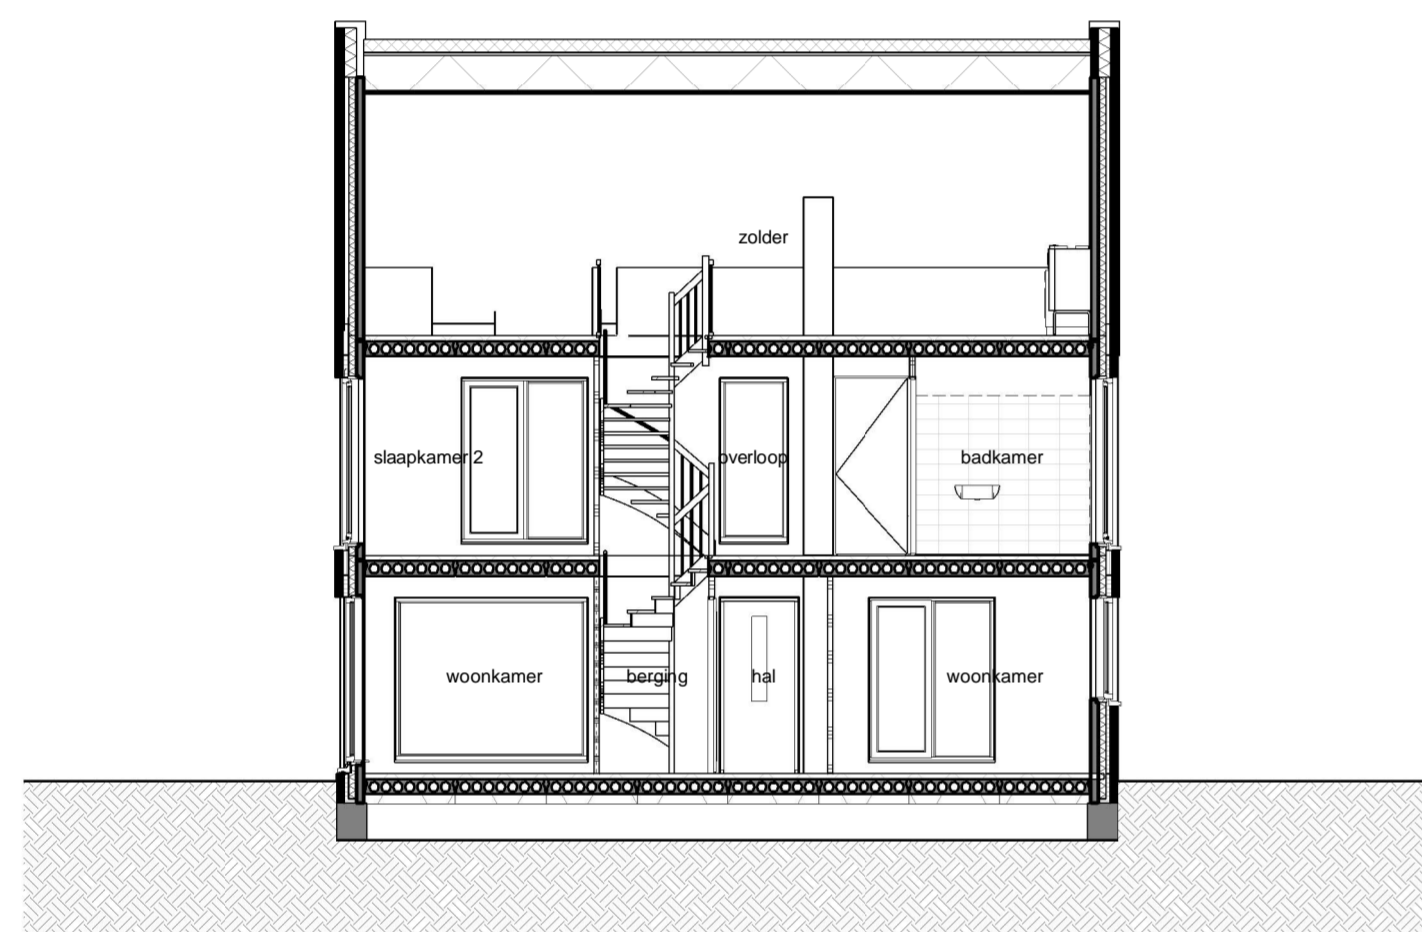


Dwarsdoorsnede

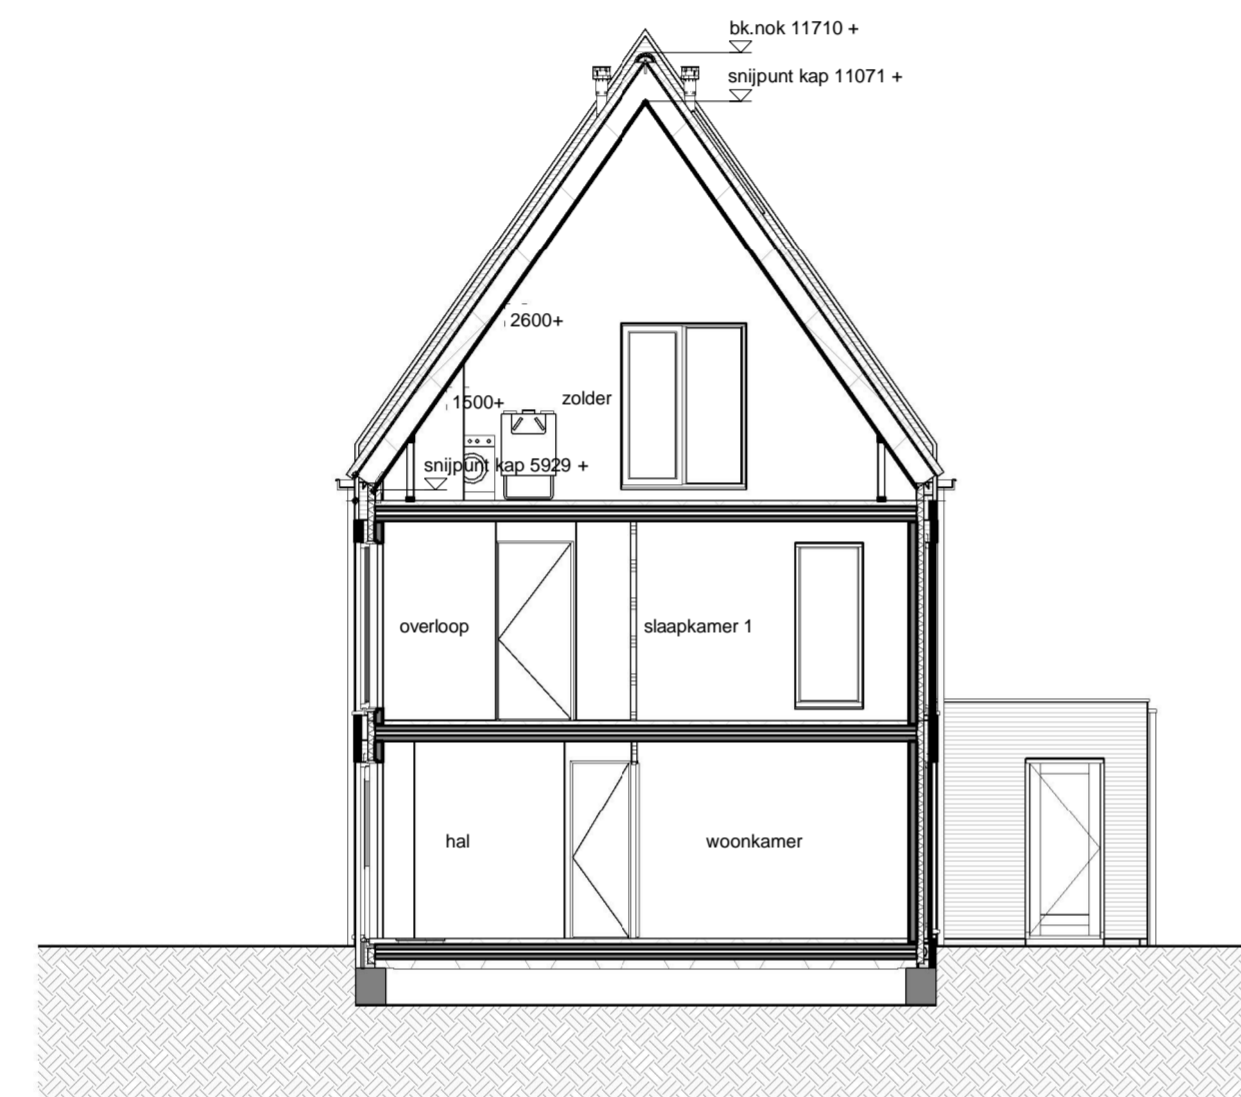


Langsdoorsnede

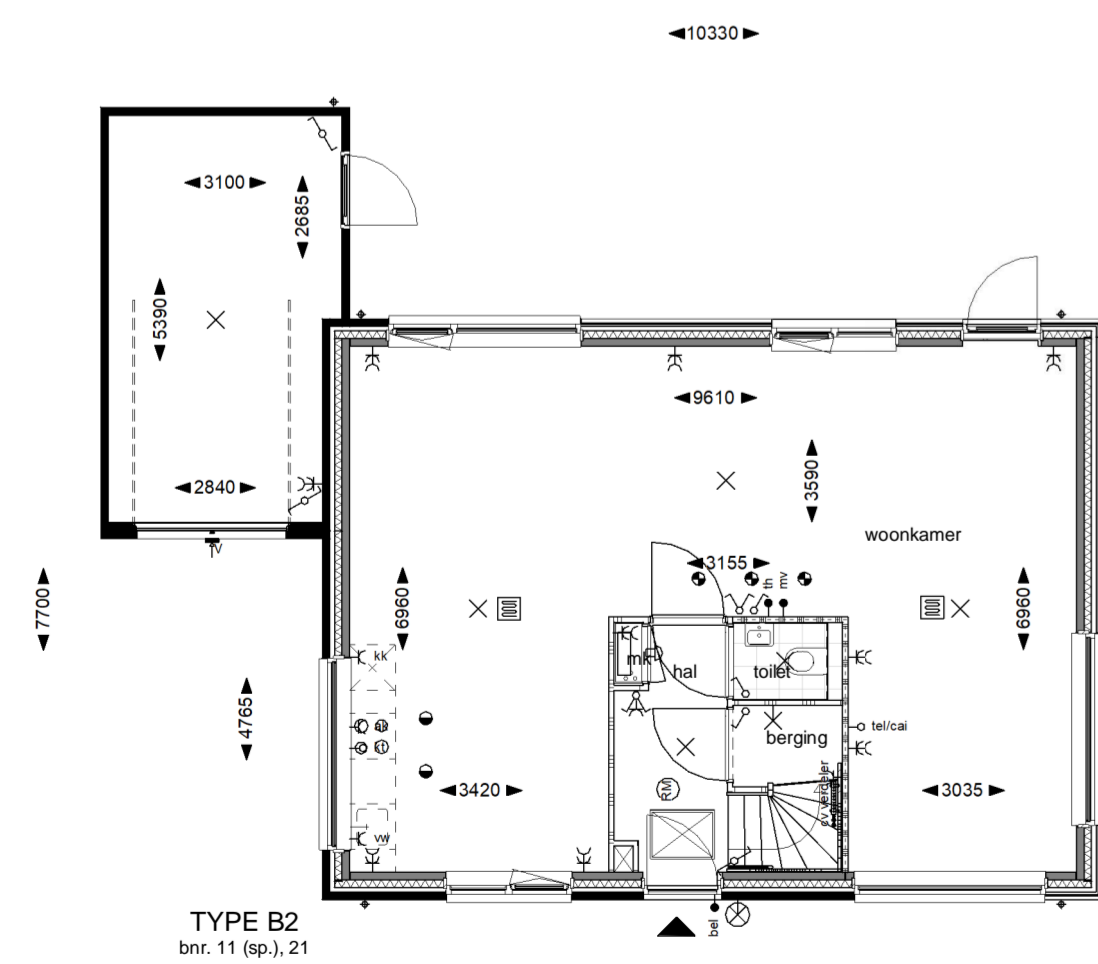


Begane grond

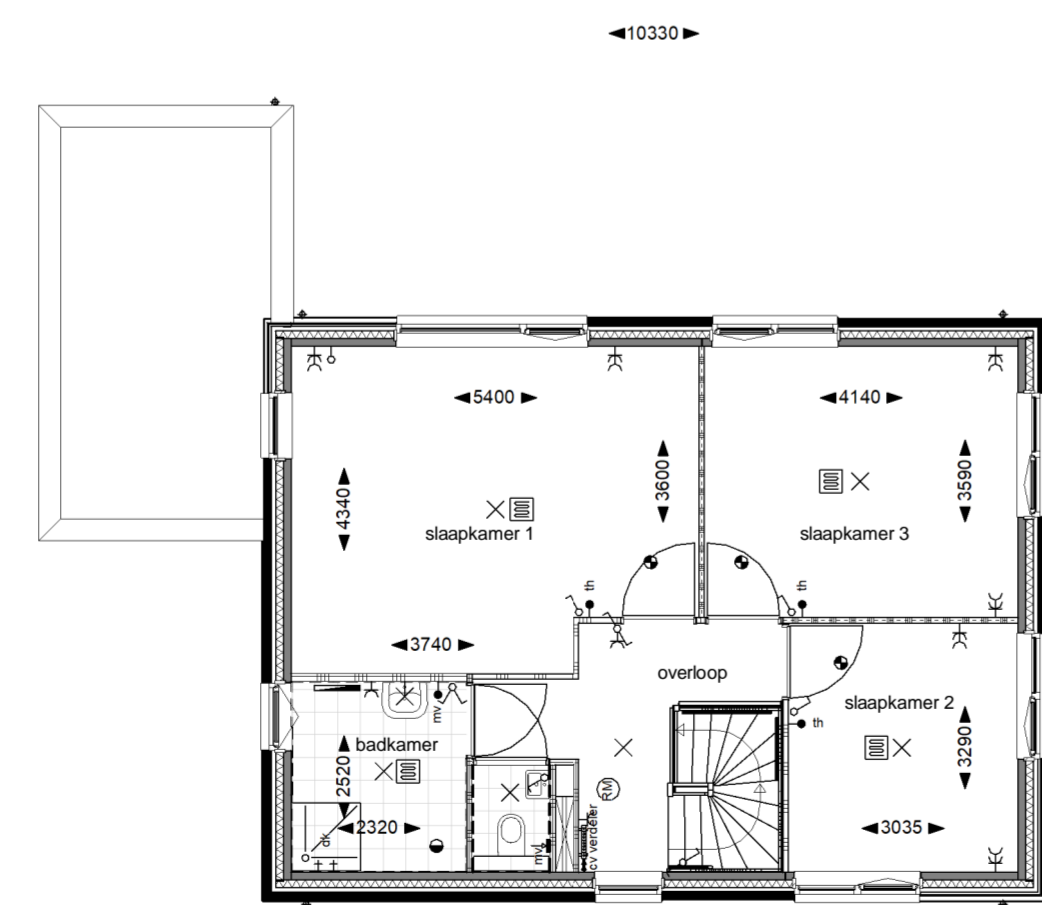

Eerste verdieping

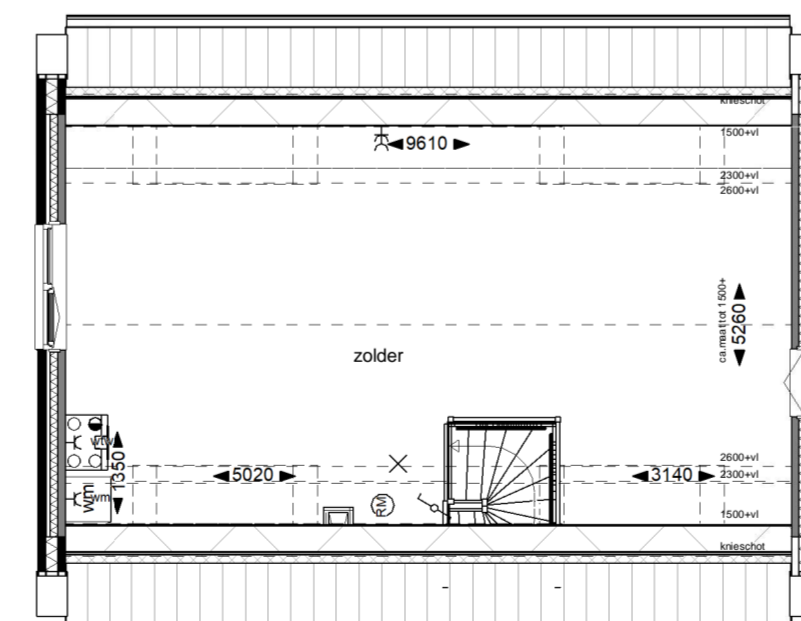

Tweede verdieping

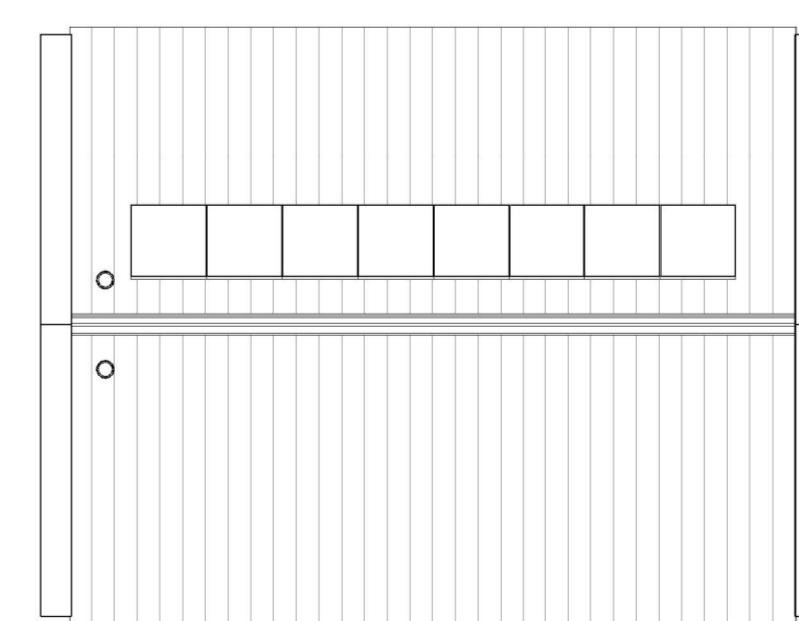

Dak

disclaimer: technische uitvoerbaarheid wordt met bouwpartners Bolton komende periode uitgezocht


Renvoor

	metselwerk kleur A "DONKER" donkerbruin voeg donkergrjs		metselwerk rollaag kleur D grijszwart
	metselwerk kleur B "DONKER" bruinrood voeg donkergrjs		metselwerk rollaag kleur B bruinrood
	metselwerk kleur C "LICHT" steenbruin voeg lichtgrjs		PV-panelen aantallen indicatief
	metselwerk kleur D "LICHT" antrociot voeg lichtgrjs		entree woning
			garage vzw roosters fiv ventilatie

Installaties

	thermostaat		aansluitpunt wasmachine		rookmelder
	belluiker		aansluitpunt pv-omvormer		hennelwaardepoor
	aansluitpunt kookplaat		dubbele wandcontactdoos		toe en afvoerpunt ventil
	aansluitpunt boiler onbedraad		enkeelpolige schakelaar		afvoerpunt ventil in wand
	aansluitpunt onbedraad		dubbelpolige schakelaar		cv-verdeler
	enkele wandcontactdoos		wisselschakelaar		vloerverwarming
	aansluitpunt kookkast		schak		handdoekradiator
	aansluitpunt afzuigkap		lichtpunt aan plafond		douchemengtraan
	aansluitpunt vaatwasser		lichtpunt aan wand		lichtpunt buiten
	aansluitpunt ventilatie		lichtpunt buiten		meterkast

Posities installaties zijn indicatief, exacte positie wordt bepaald door installateur

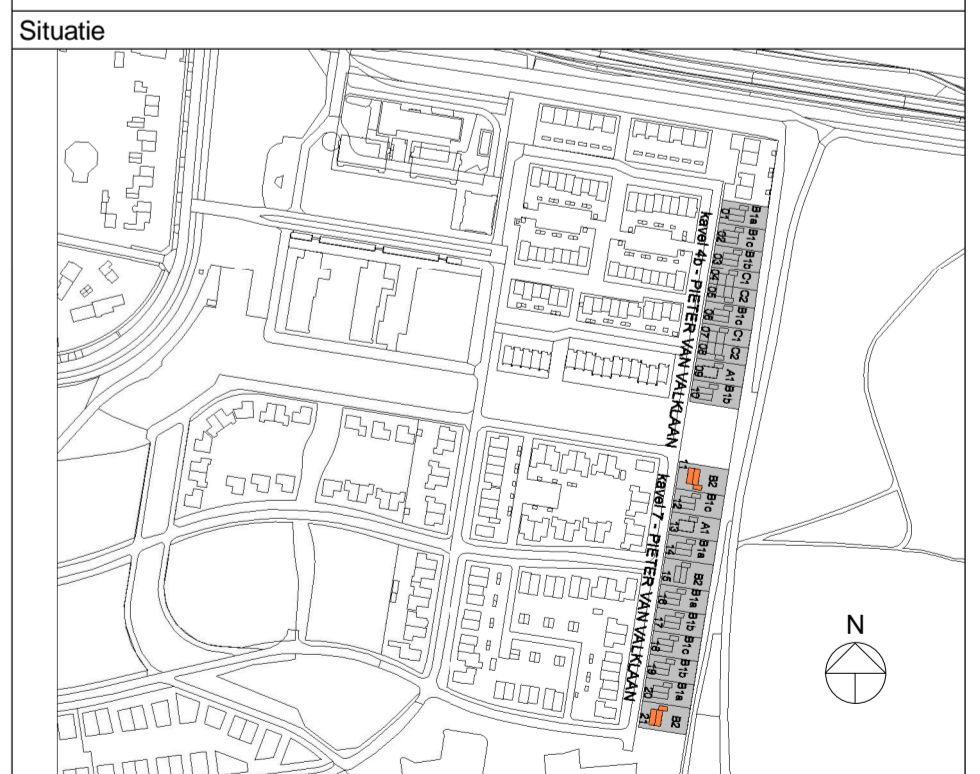

Brn.:	Type B2
Getekend:	21
Gespiegeld:	11