

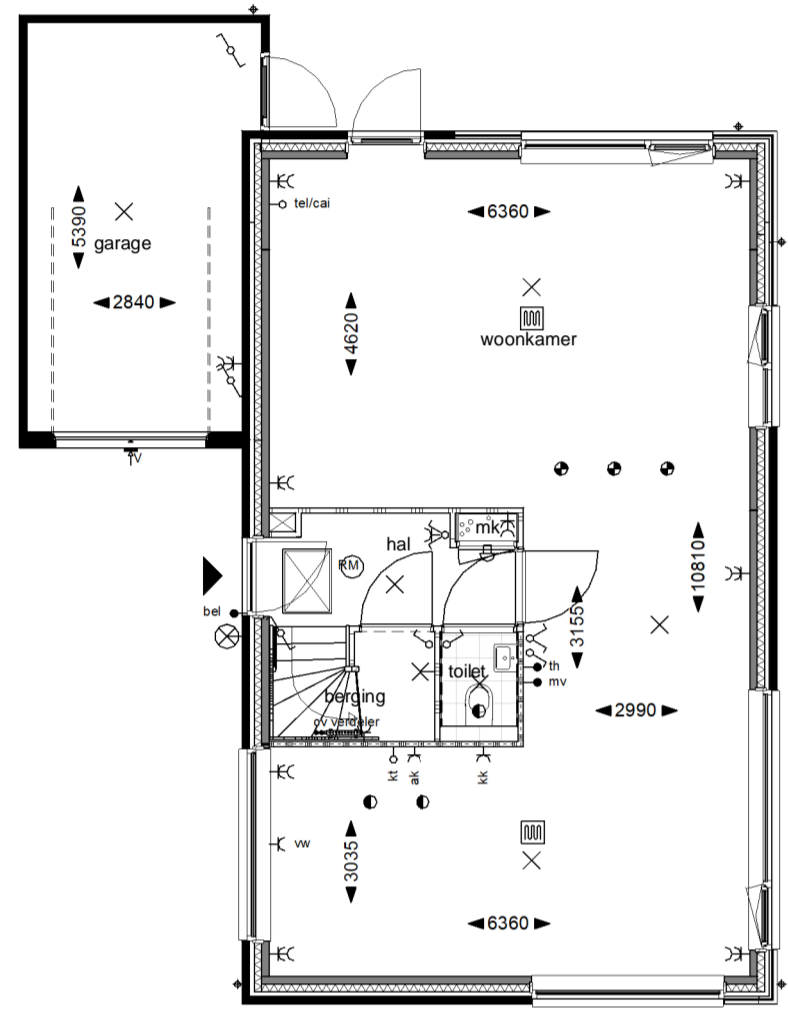



Begane grond
Optie uitbouw 1,2m achtergevel

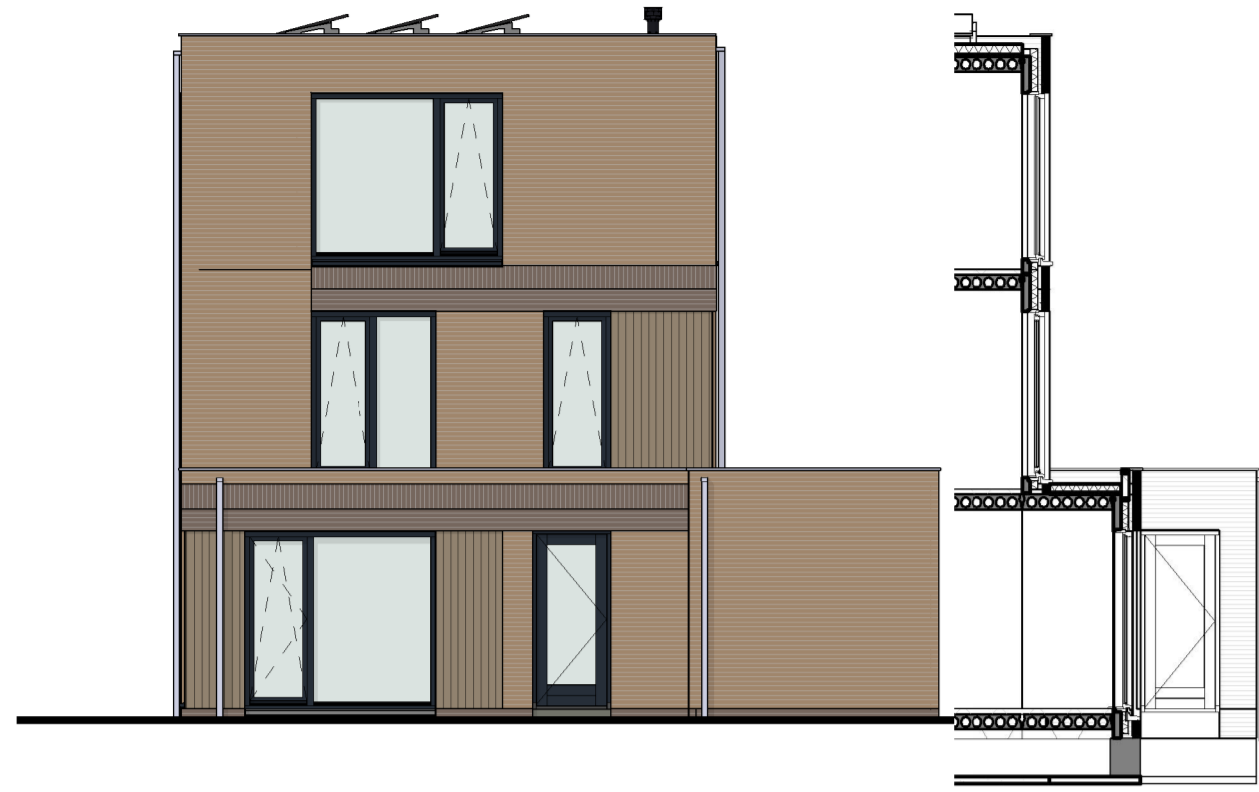


Begane grond
Optie uitbouw 2,4m achtergevel

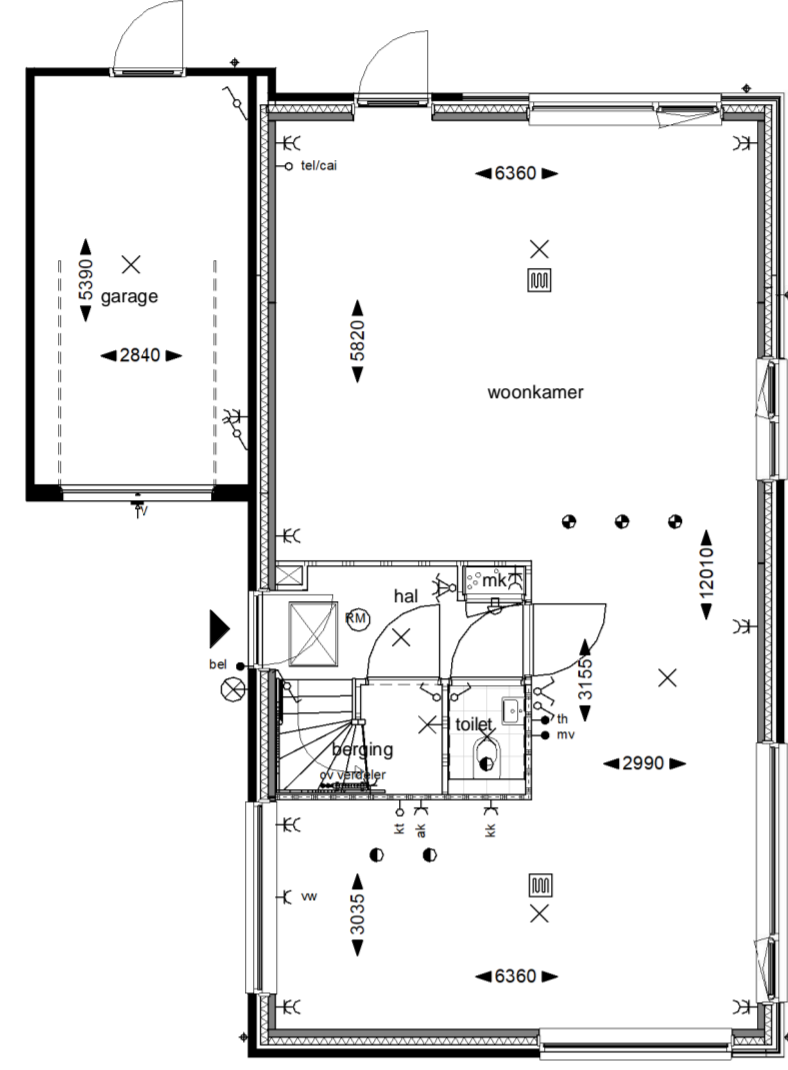


Begane grond
Optie uitbouw 3,6m achtergevel

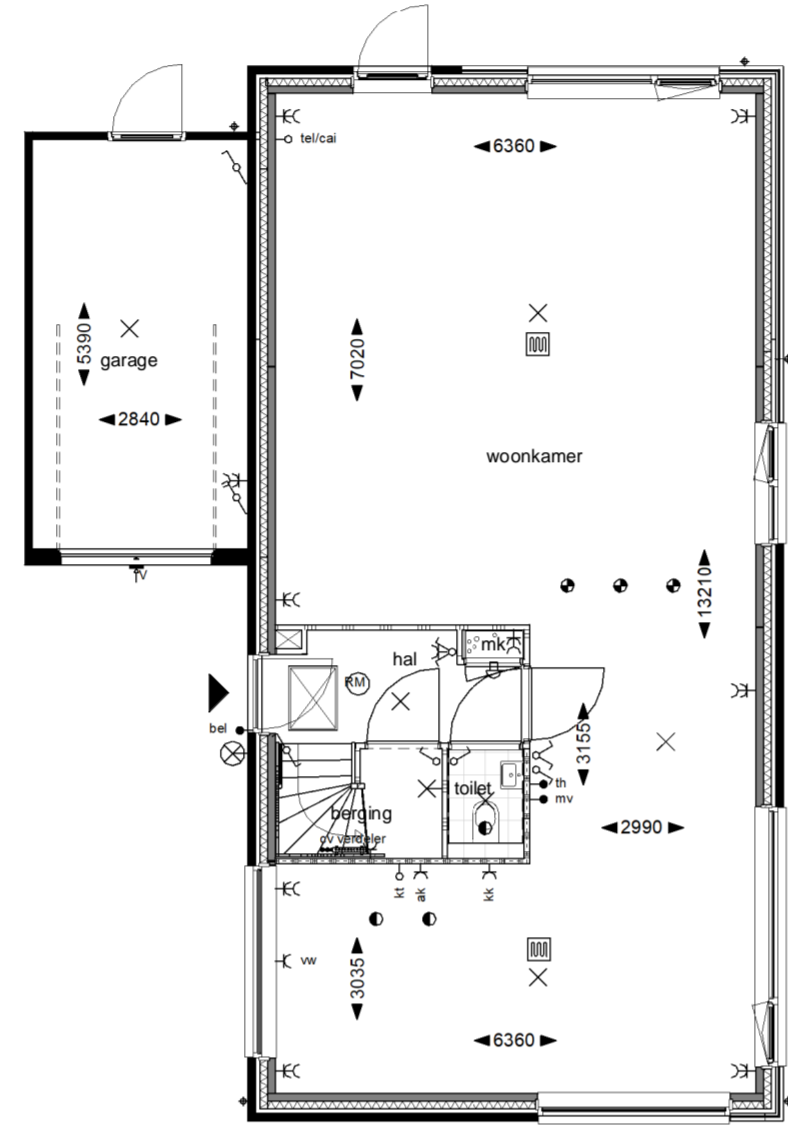


Begane grond
Optie openslaande deuren achtergevel

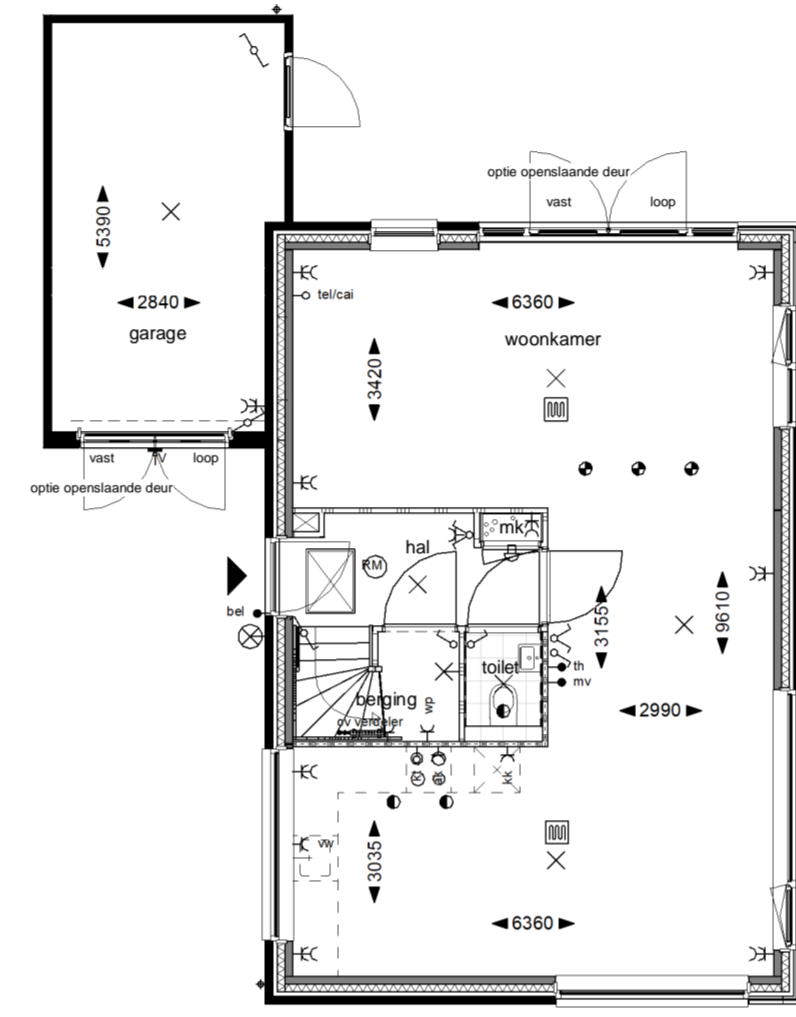


Eerste verdieping
Optie badkamer vergroten

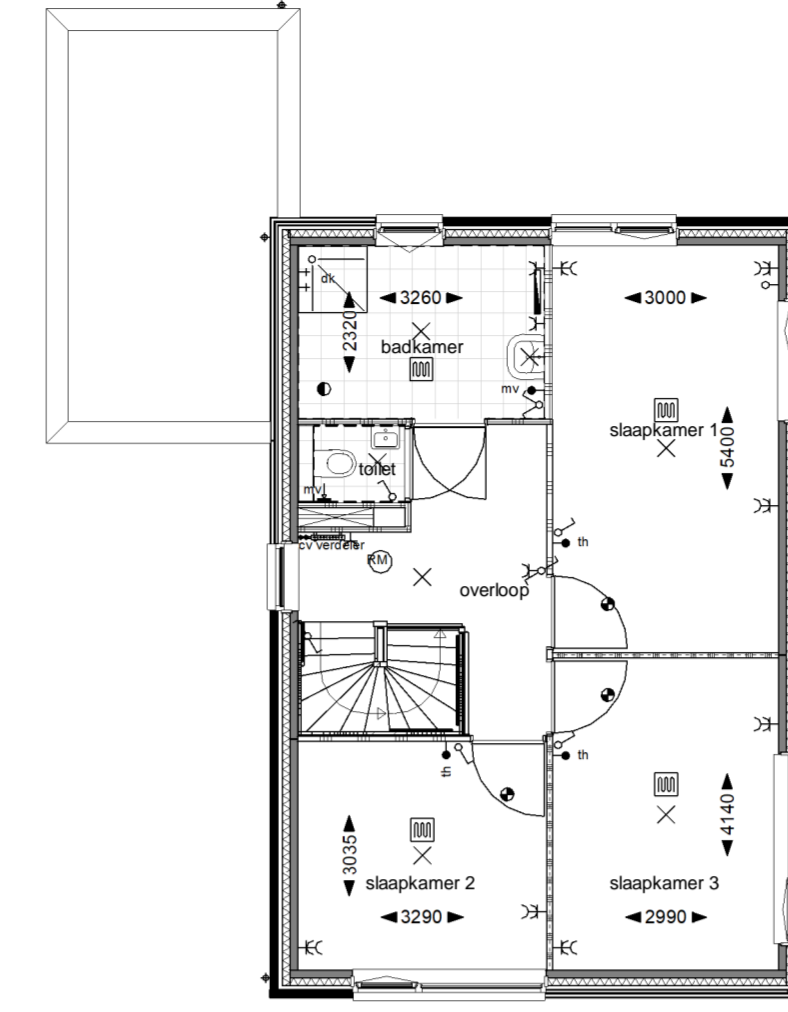


Tweede verdieping
Optie zolder indeling 1

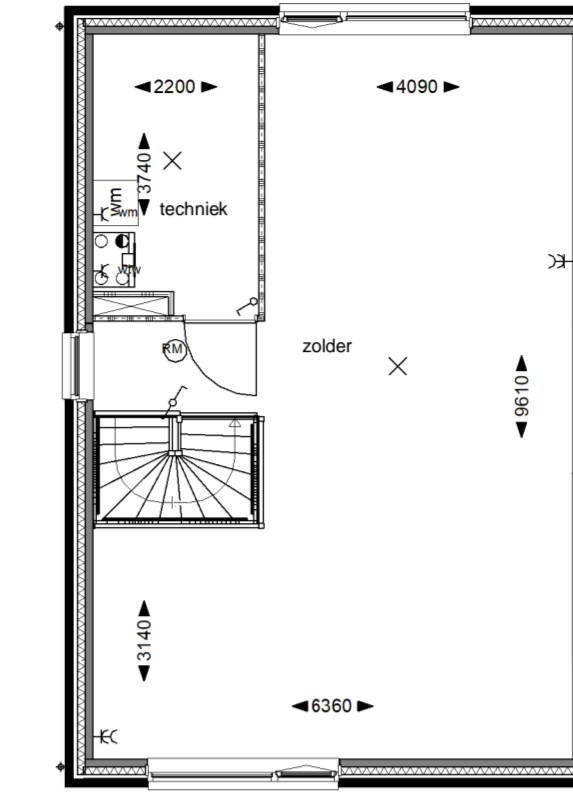


Tweede verdieping
Optie zolder indeling 2

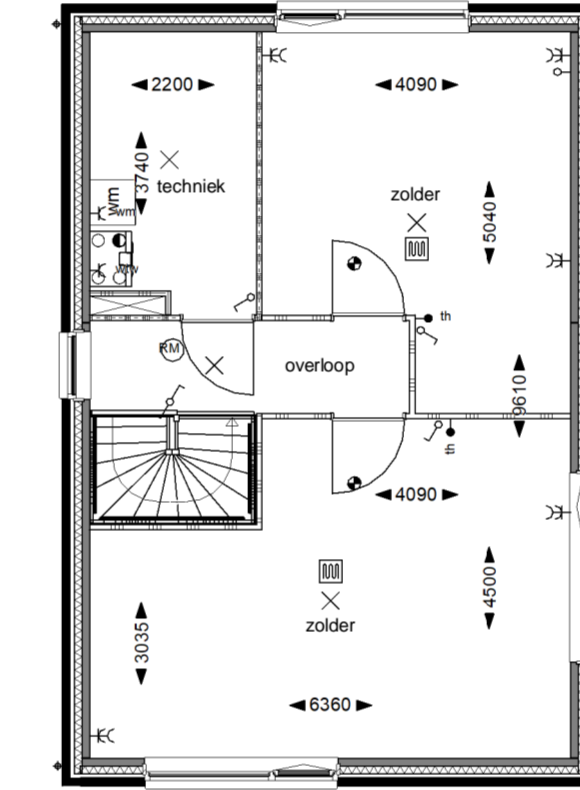



Begane grond
Optie garage met openslaande deuren / deur naar garage

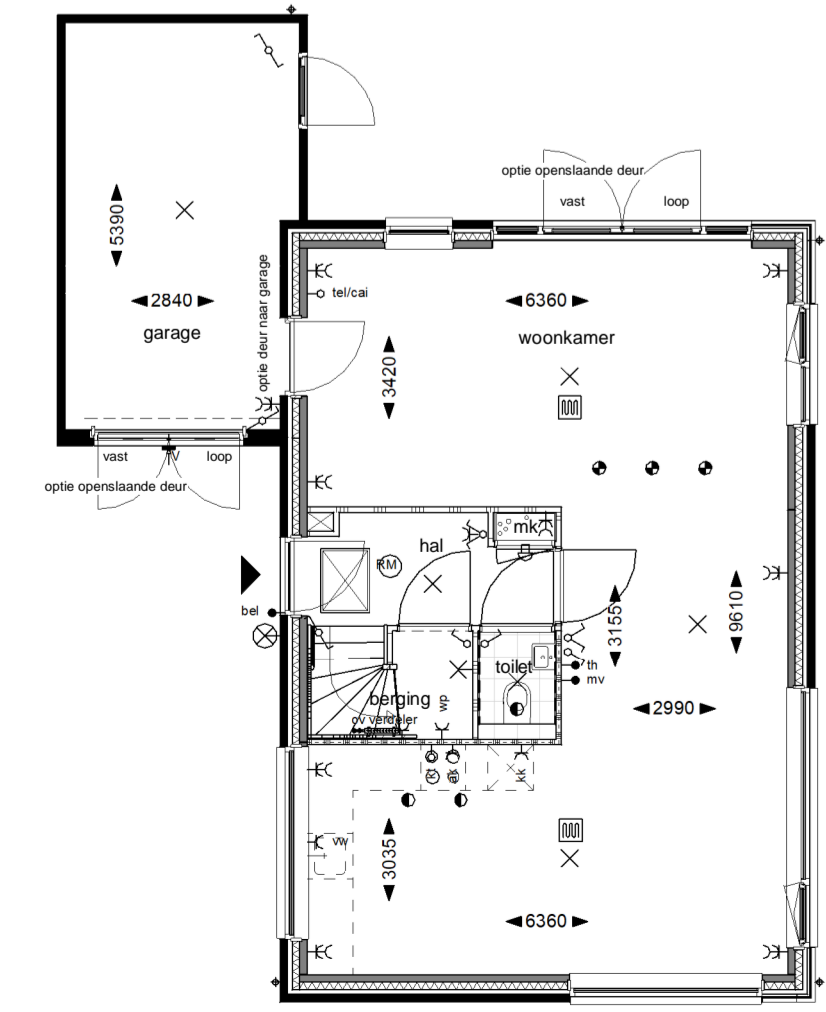

Begane grond
Optie pergola met vlonder voor- /achterzijde

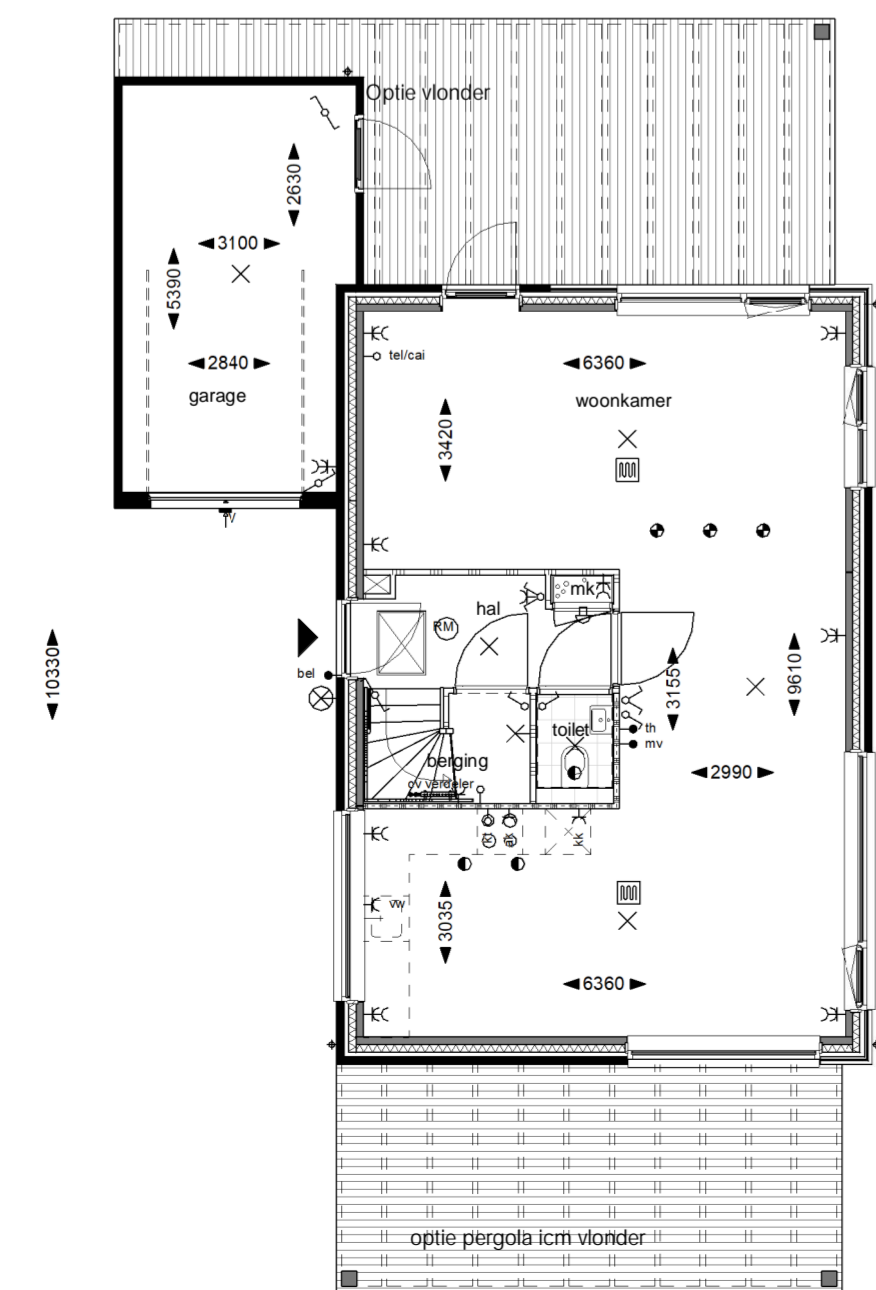

Begane grond
Optie carport

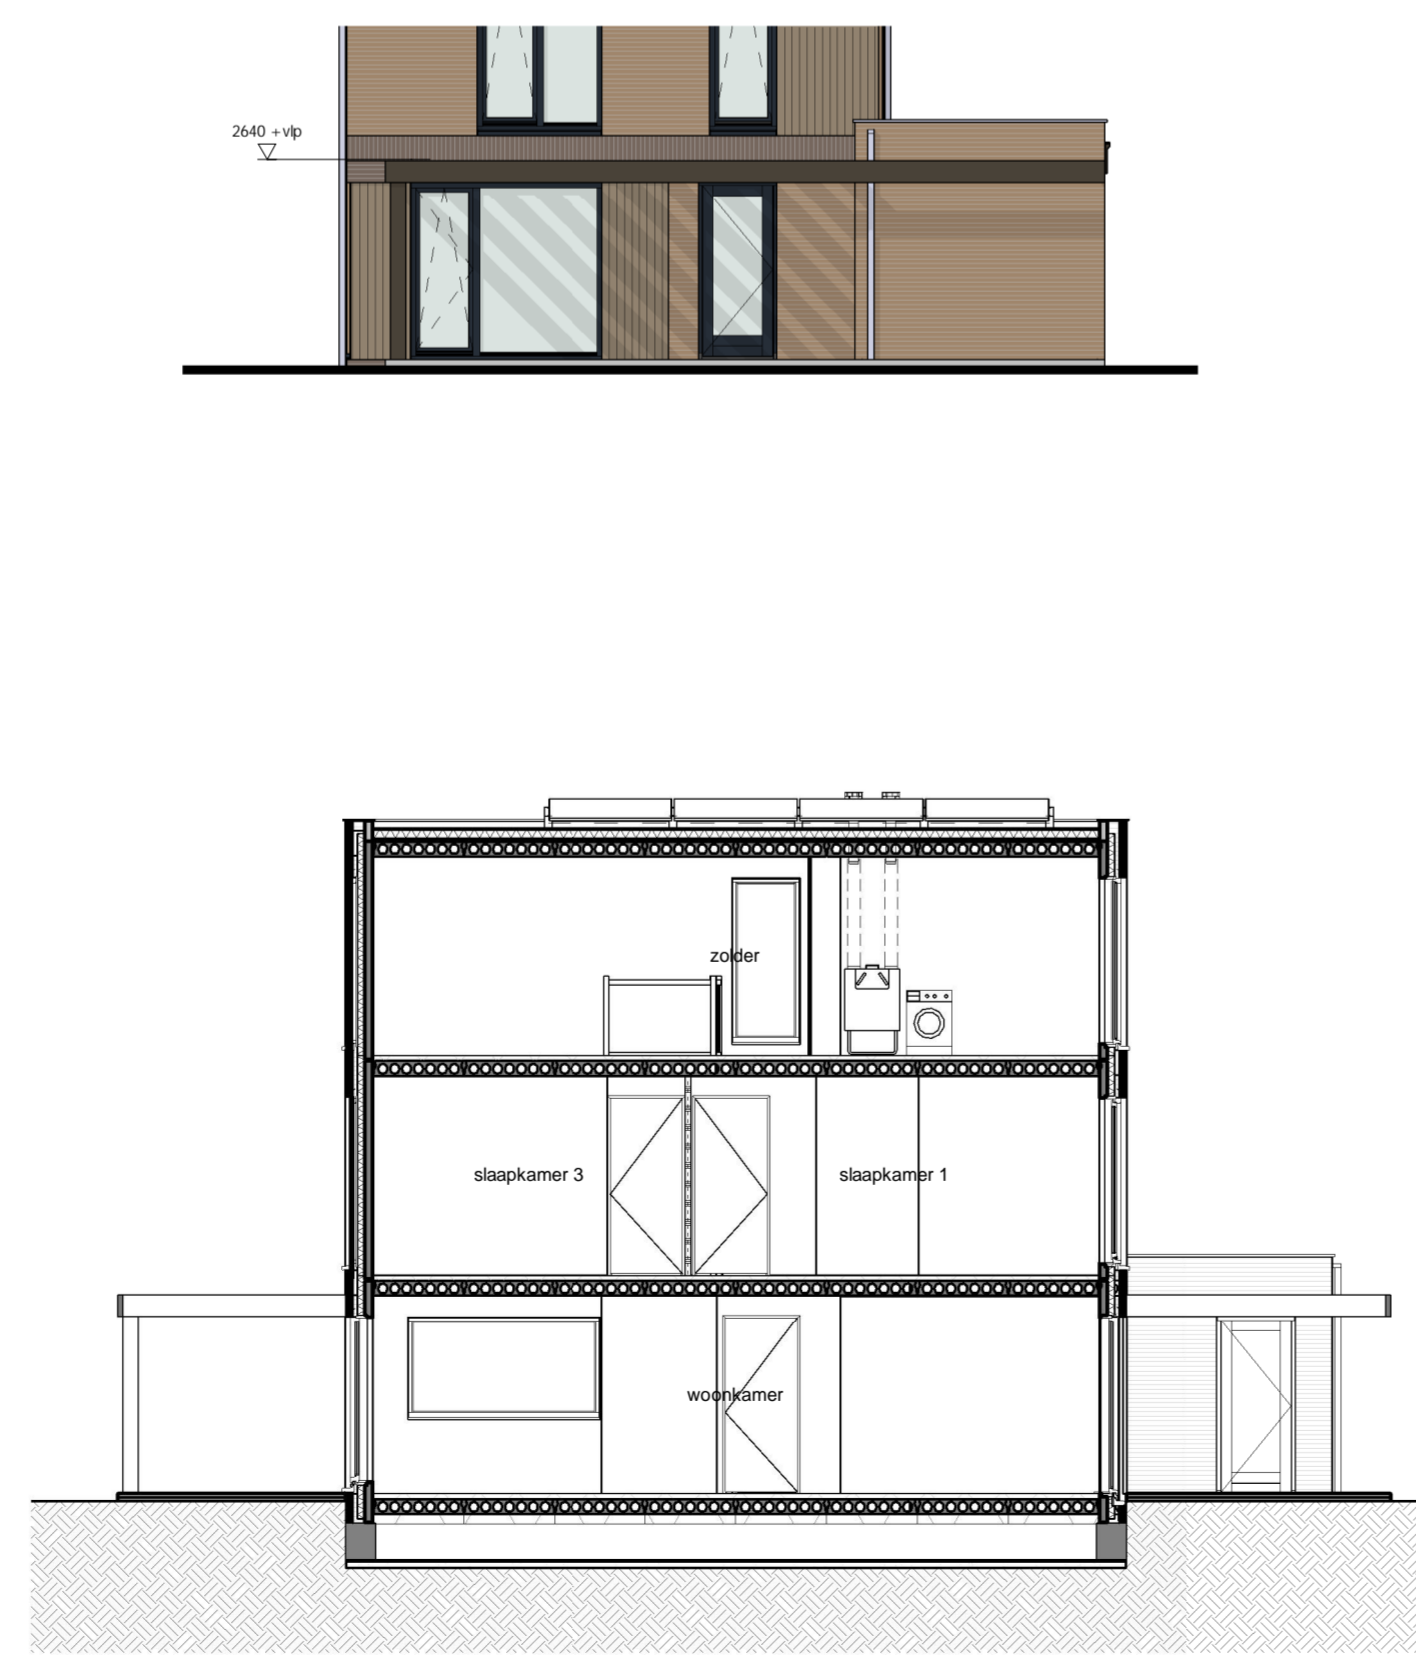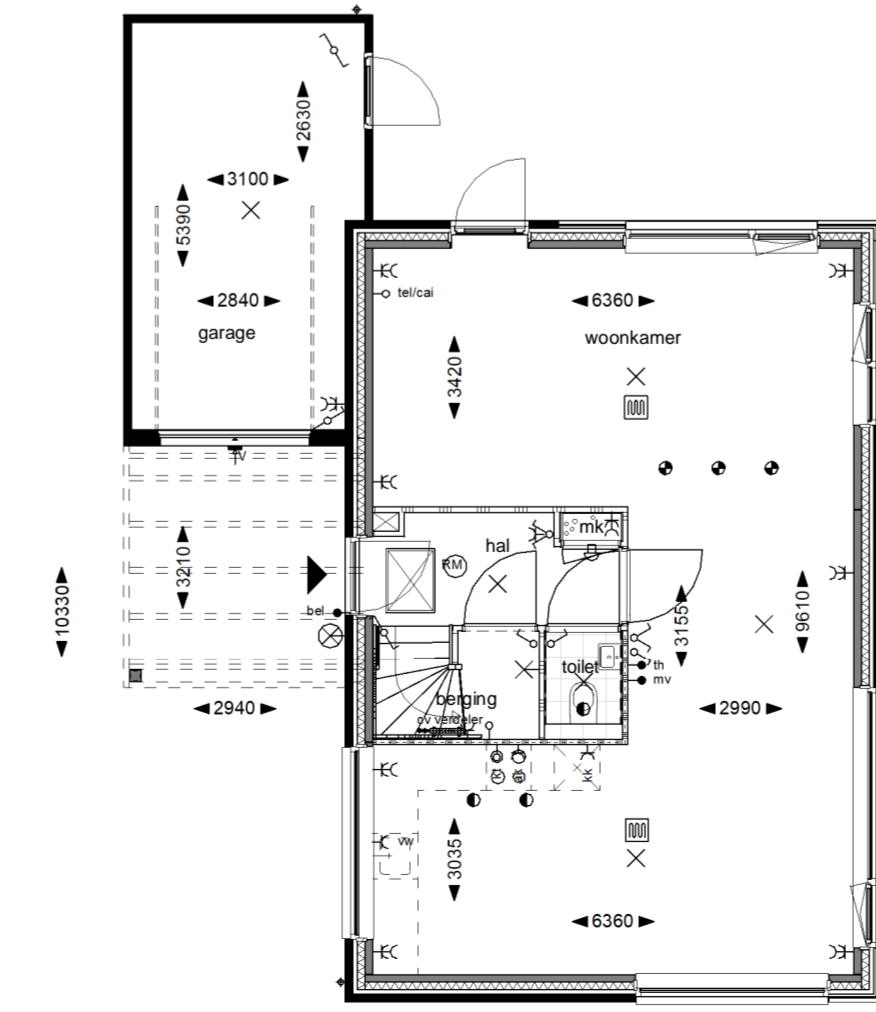

RUIWBOUWOPTIES

- Bnr. :
Naam :
- Opties:
- Uitbouw 1,2 m achtergevel
 - Uitbouw 2,4 m achtergevel
 - Uitbouw 3,6 m achtergevel
 - Openslaande deuren achtergevel
ipv grote pul B.G.
 - Badkamer vergroten
 - Zolder indeling 1
(een onbepaalde naam en technieknaam)
 - Zolder indeling 2
(een onbepaalde naam en technieknaam)
 - Garage incl. openslaande deuren
 - Deur tussen garage en woning
 - Pergola incl. vlonder voorzijde achterzijde
 - Carport

Handtekening :
en datum

Dit is een voorlopig ontwerp. Wetland moet zijn goedkeuring nog verlenen.
De greets en de bijbehorende plattegronden zijn een voorbeeldweergave.
Deze indelingen kunnen per bouwnummer verschillen.
Opties zijn in combinaties met elkaar te kiezen.
Maakvoering ter indicatie. Deze kan in de praktijk enigzins afwijken.

Disclaimer: technische uitvoerbaarheid wordt met bouwplannen Bolton komende periode uitgezocht

Renvooi

- metalsteek kleur A "DONKER" donkerbruin voeg donkergrijs
- metalsteek kleur B "DONKER" bruinrood voeg donkergrijs
- metalsteek kleur C "LICHT" lichtbruin voeg lichtgrijs
- metalsteek kleur D "LICHT" antraciet voeg lichtgrijs
- metalsteek robzig kleur D grijszwart
- metalsteek robzig kleur B bruinrood
- PV-panelen aantallen indicatief
- entree woning
- garage vcv roosters Bv verlatide

Installaties

- thermostaat
- bedstucker
- aansluitpunt kooktoestel
- aansluitpunt boiler onbedraad
- enkele wandcontactdoos
- aansluitpunt keukast
- aansluitpunt vaatwasser
- aansluitpunt ventilatie
- aansluitpunt wasmachine
- aansluitpunt pv-omvormer
- dubbele wandcontactdoos
- enkeleboiler schakelaar
- dubbelstopje schakelaar
- wisselschakelaar
- schak
- schijnt aan plafond
- schijnt aan wand
- schijntpunt buiten
- rookmelder
- hemelwaaierlifter
- toe en afvoerpunt ventilatie
- afvoerpunt ventilatie in wand
- cv-verdelers
- ventilator
- ventilator
- handdoekradiator
- douchemengkraan
- meterkast

Posities installaties zijn indicatief, exacte posities worden bepaald door installateur

Situatie



Bnr.: Type A1
Getekend: 09.13
Gespiegeld: