



Gevel Noord - Zijgevel links




Gevel West - Voorgevel




Gevel Zuid - Zijgevel rechts




Gevel Oost - Achtergevel

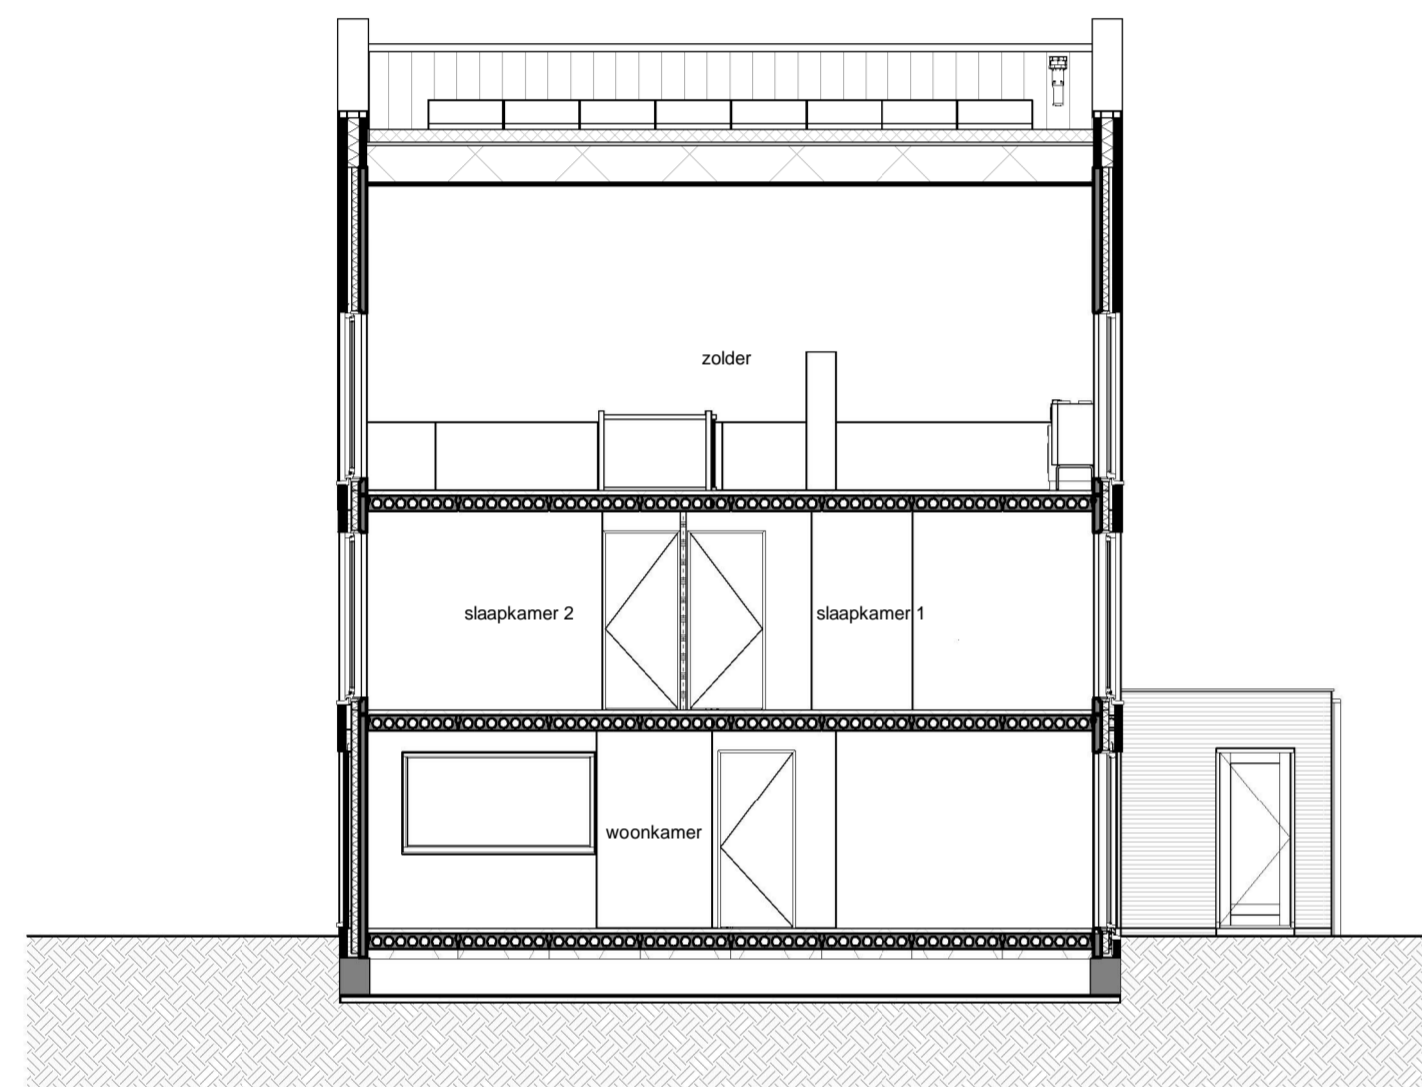


Langsdoorsnede

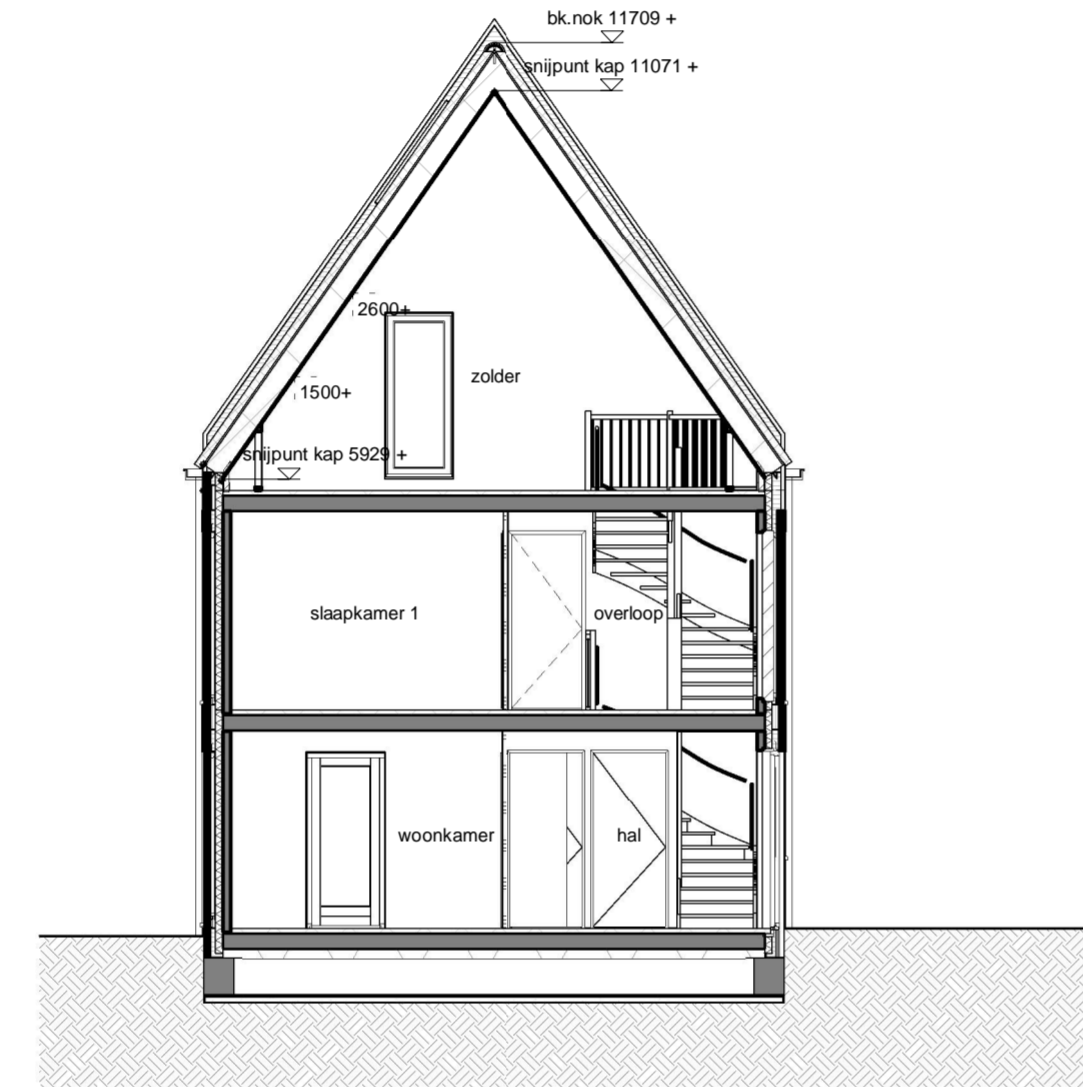


Dwarsdoorsnede

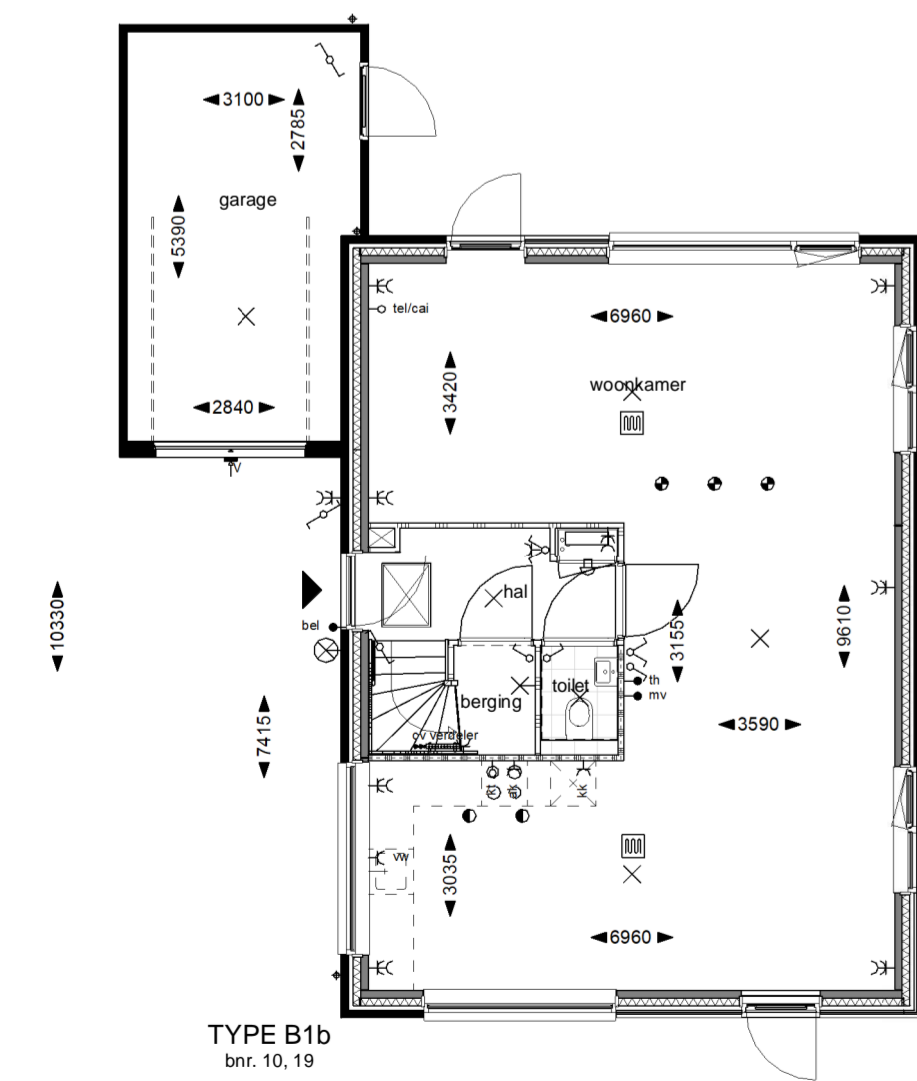


begane grond

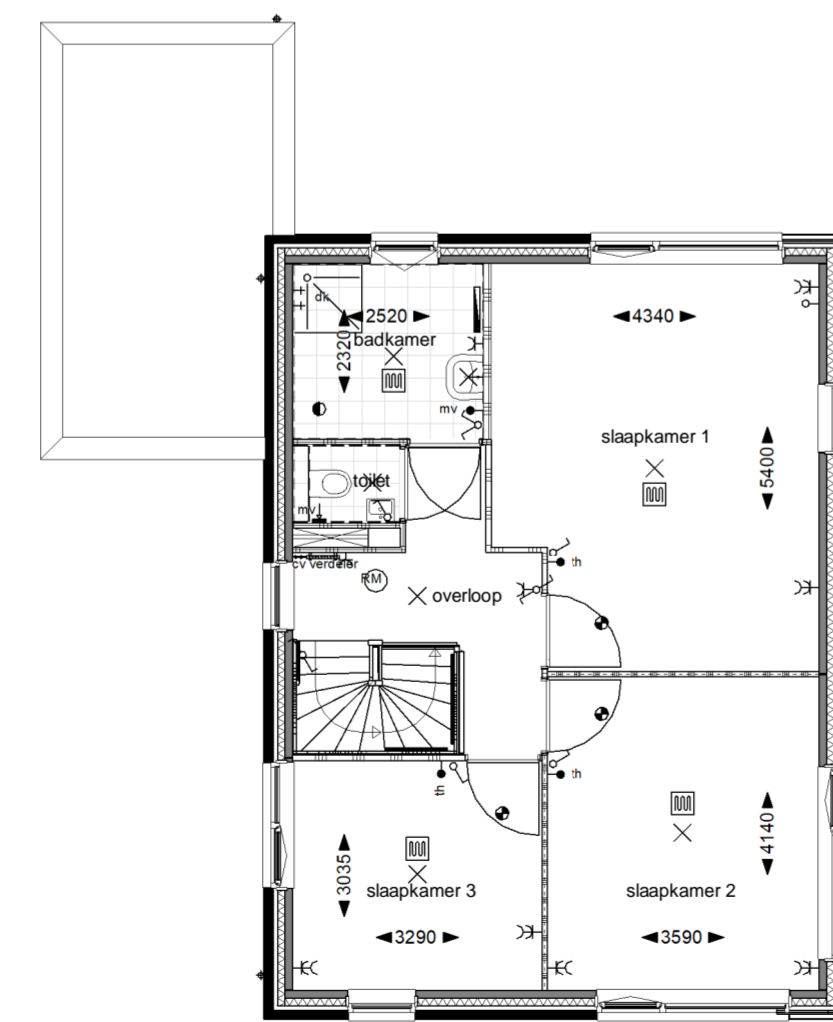

1e verdieping

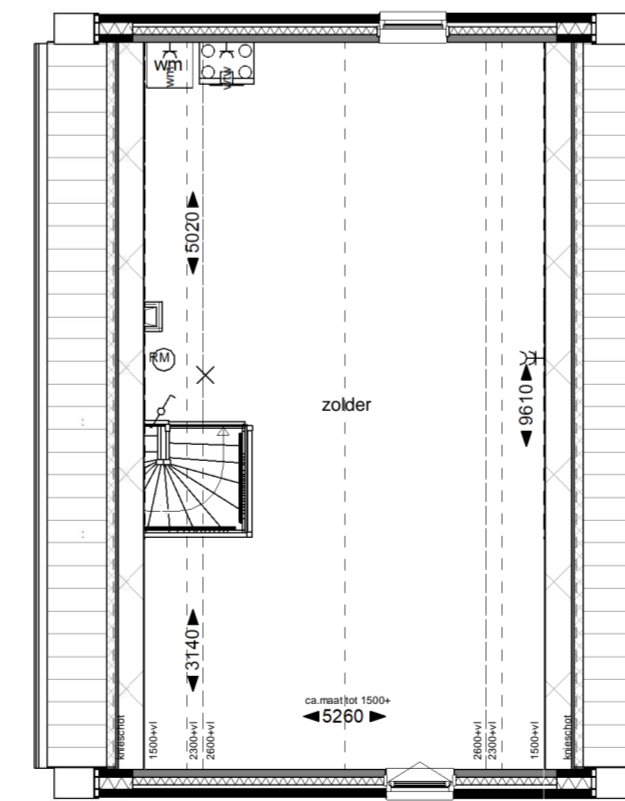

2e verdieping

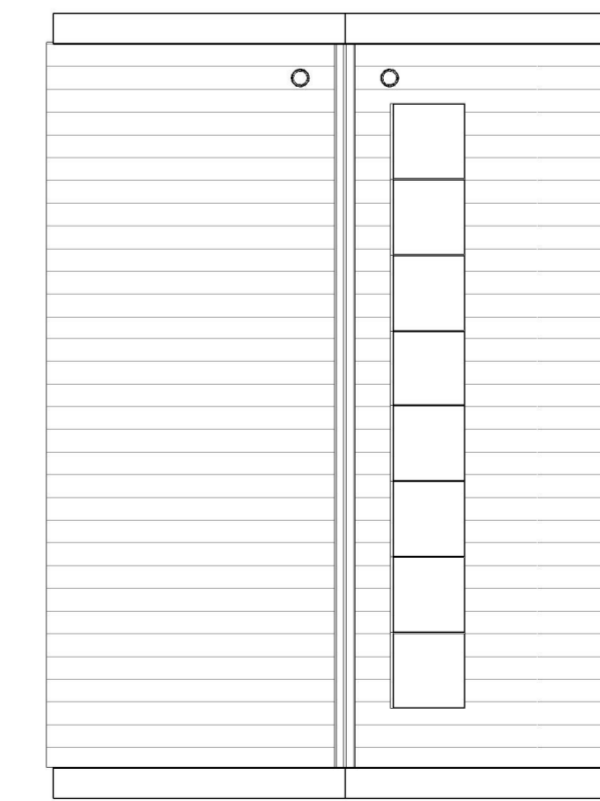


dak

Disclaimer: technische uitvoerbaarheid wordt met bouwpartners Bolton komende periode uitgezocht

Renvooi			
	metalwerk kleur A "DONKER" donkerbruin voeg donkergrjs		metalwerk rollag kleur D gipszwart
	metalwerk kleur B "DONKER" bruinrood voeg donkergrjs		metalwerk rollag kleur B bruinrood
	metalwerk kleur C "LICHT" lichtebruin voeg lichtgrjs		PV-panelen aantallen indicatief
	metalwerk kleur D "LICHT" antisept voeg lichtgrjs		entree woning
			garage vzw roosters b/v ventilatie

Installaties			
	- thermostaat		- aansluitpunt wasmachine
	- badkuip		- aansluitpunt pv-omvormer
	- aansluitpunt kookkast		- dubbele wandcontactdoos
	- aansluitpunt bolker onbedraad		- enkelpolige schakelaar
	- aansluitpunt onbedraad		- dubbelpolige schakelaar
	- enkele wandcontactdoos		- wisselstschakelaar
	- aansluitpunt kookkast		- schakel
	- aansluitpunt afzuigkap		- lichtpunt aan plafond
	- aansluitpunt vaatwasser		- lichtpunt aan wand
	- aansluitpunt ventilatie		- lichtpunt buiten
			- rookmelder
			- raamwaaierdeur
			- toe en afvoerpunt ventilatie
			- afvoerpunt ventilatie in wand
			- cv-verdelers
			- vloerwarming
			- handdoekradiator
			- douchemengtraan
			- meterkast

Posities installaties zijn indicatief, exacte positie wordt bepaald door installateur

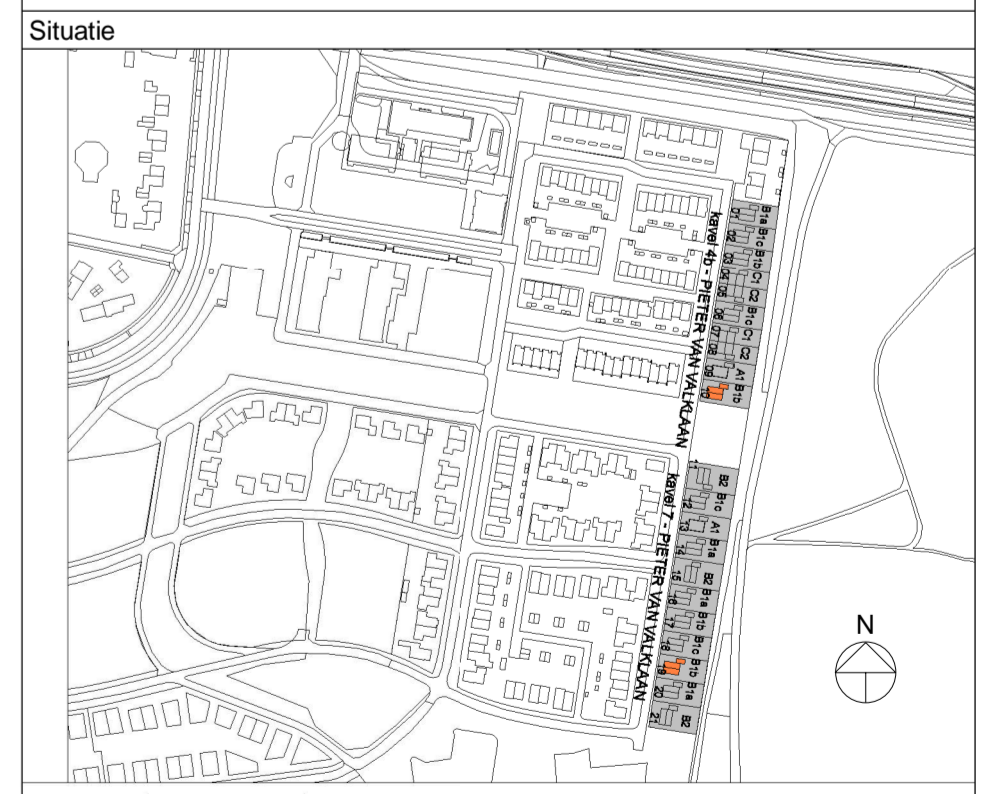

Brn.:	Type B1b
Getekend:	10, 10
Gespiegeld:	-

	Project:	Aan de Bosrand te Ede	schaal:	1:100
	Bladomschrijving:	Type B1b v2	datum:	24-07-2020
	Bladnummer:	VT-B1b-02	gewijzigd:	A
				B
				C