



Gevel Noord - Zijgevel links




Gevel West - Voorgevel




Gevel Zuid - Zijgevel rechts




Gevel Oost - Achtergevel

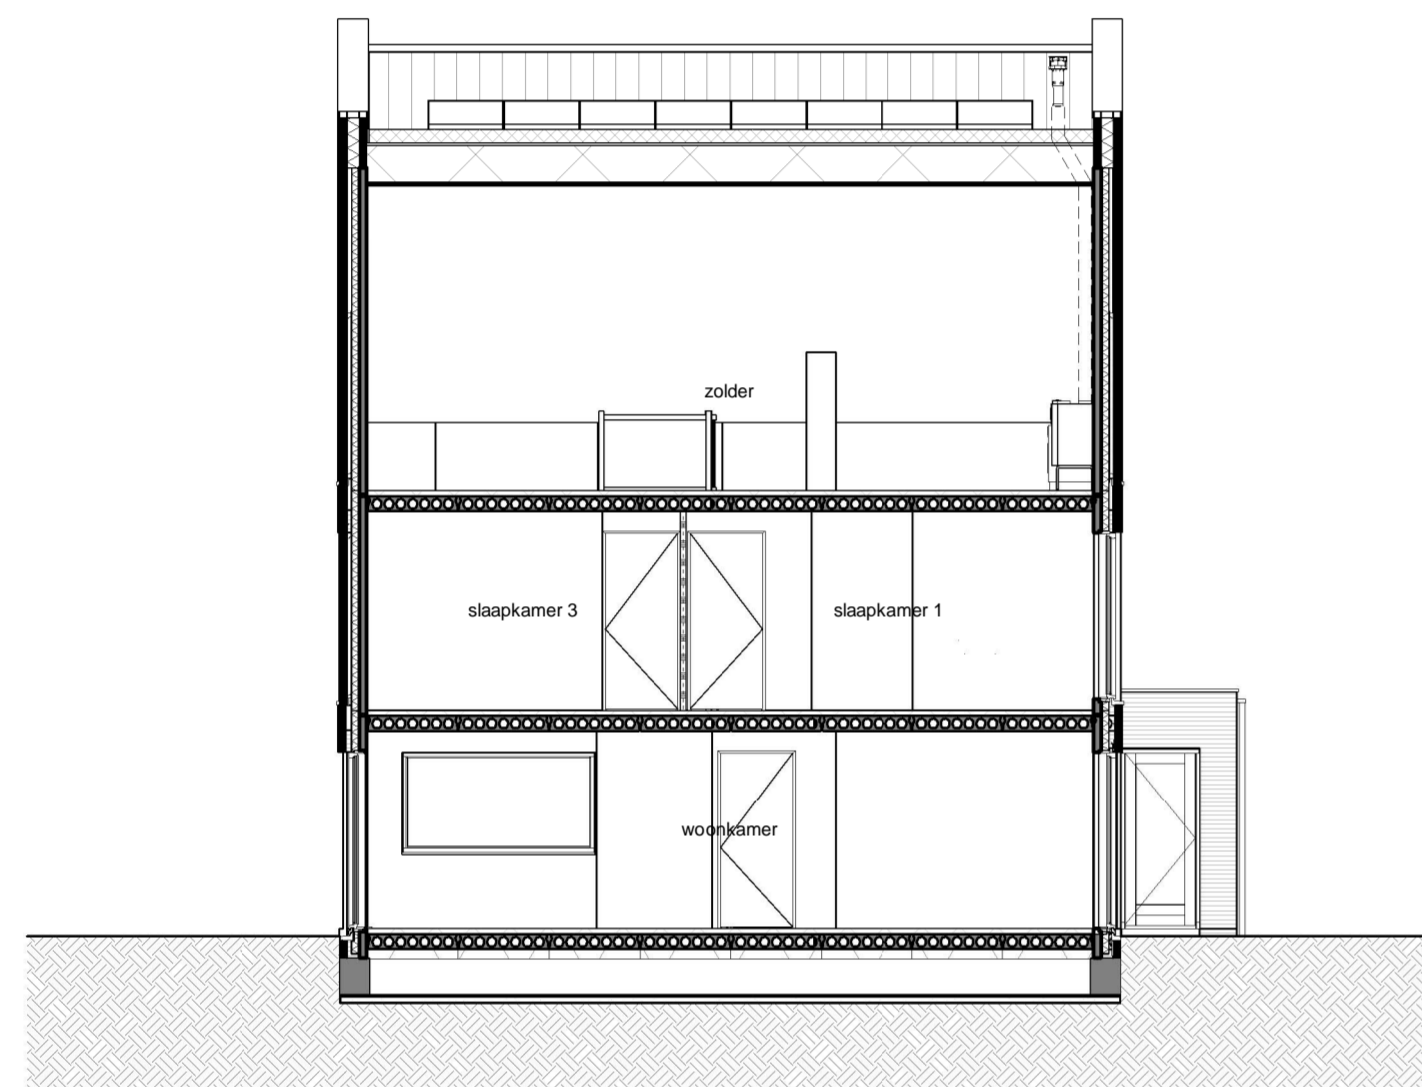


Langsdoorsnede

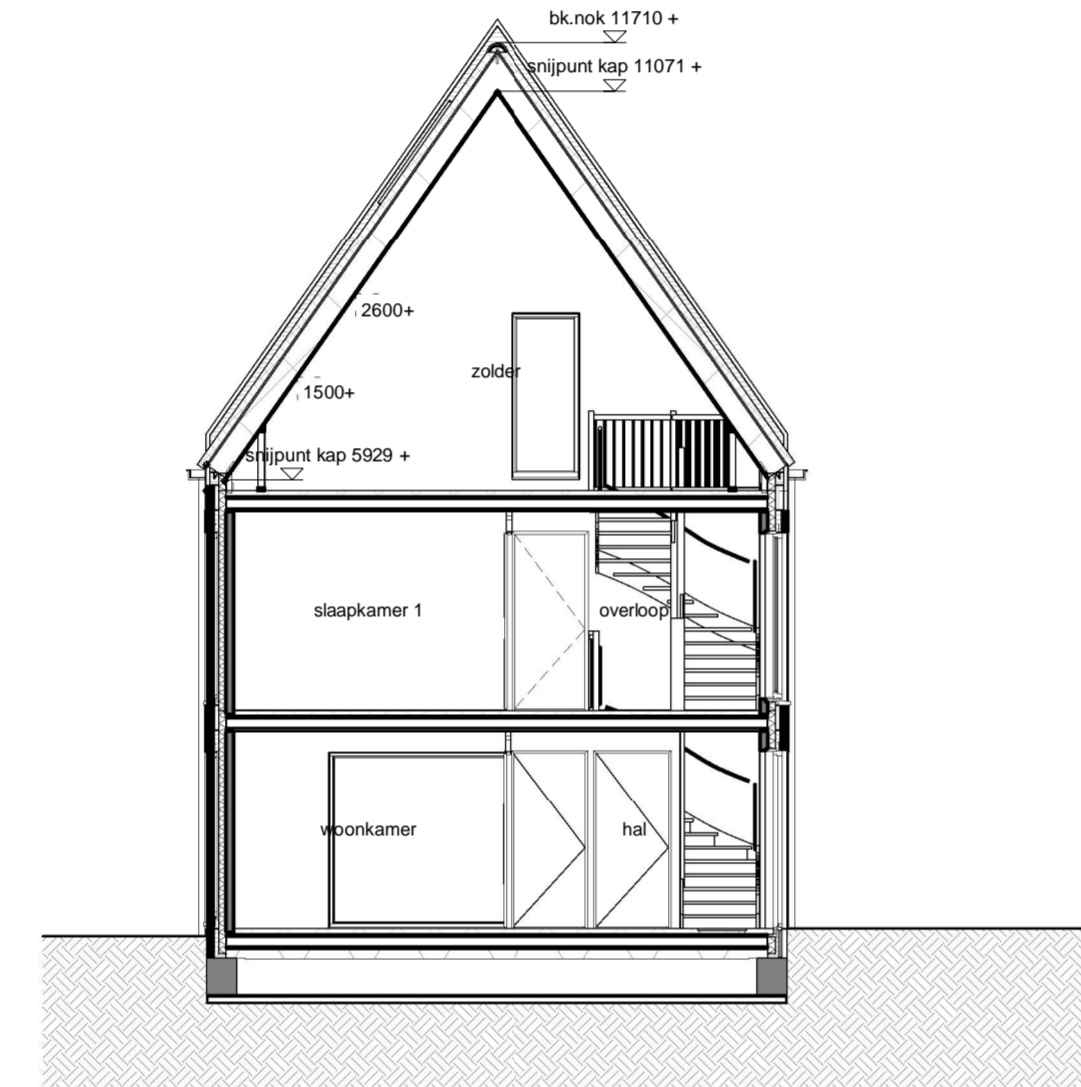


Dwarsdoorsnede

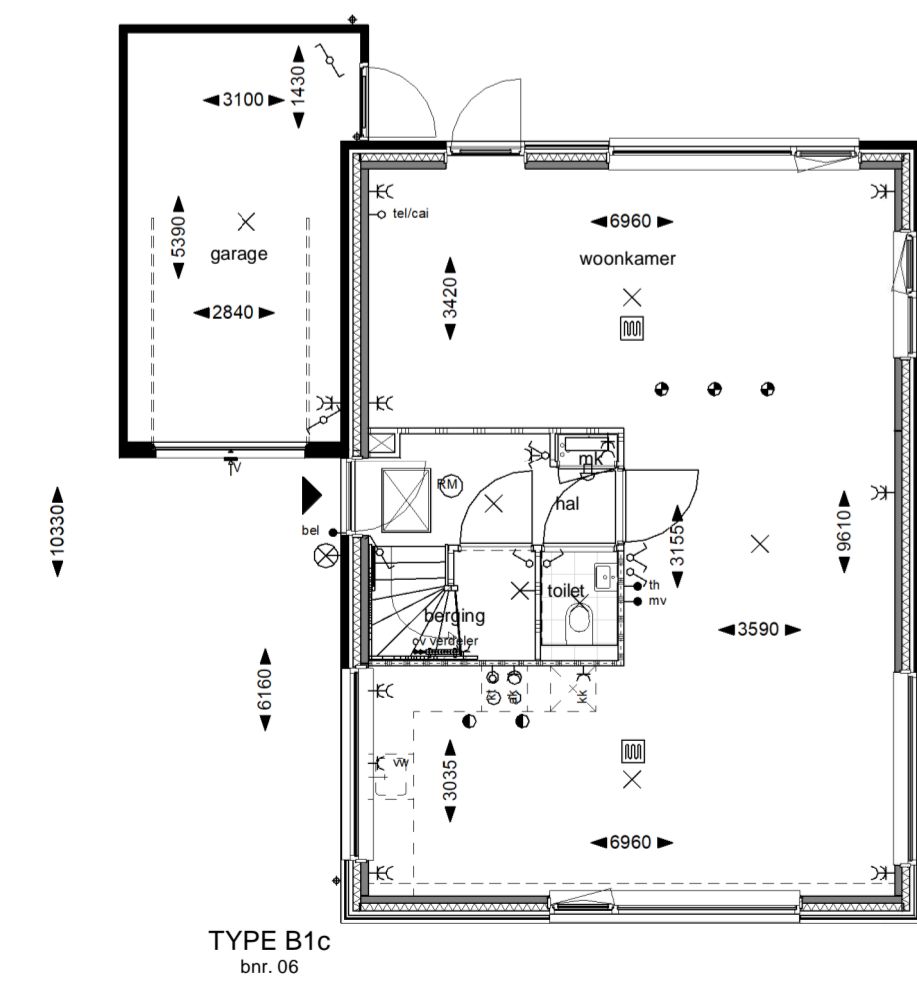


Begane grond

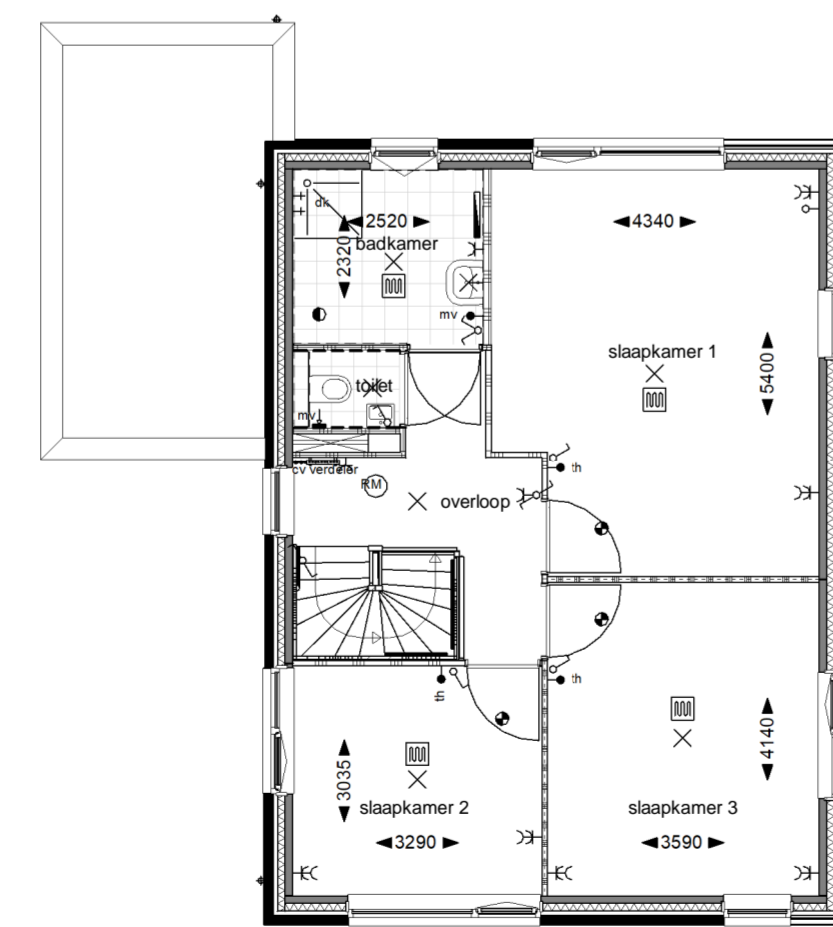

Eerste verdieping

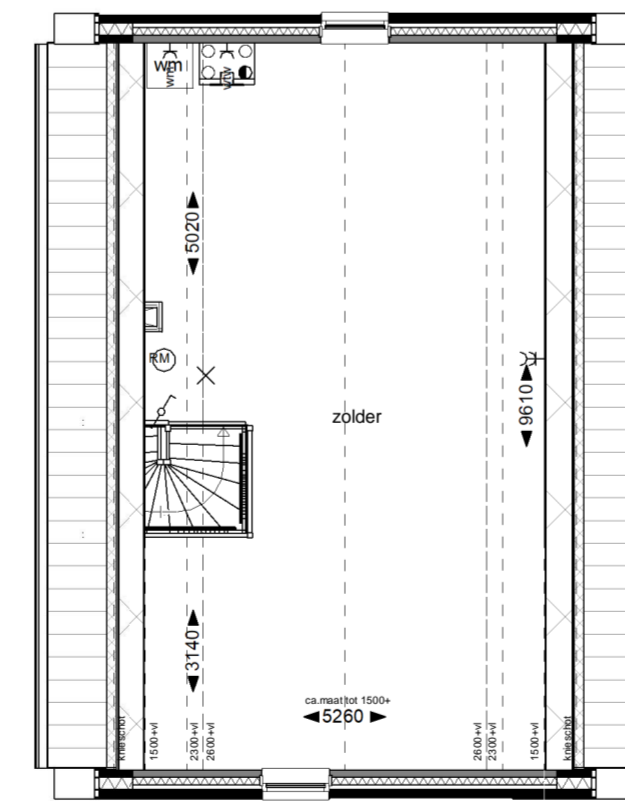

Tweede verdieping

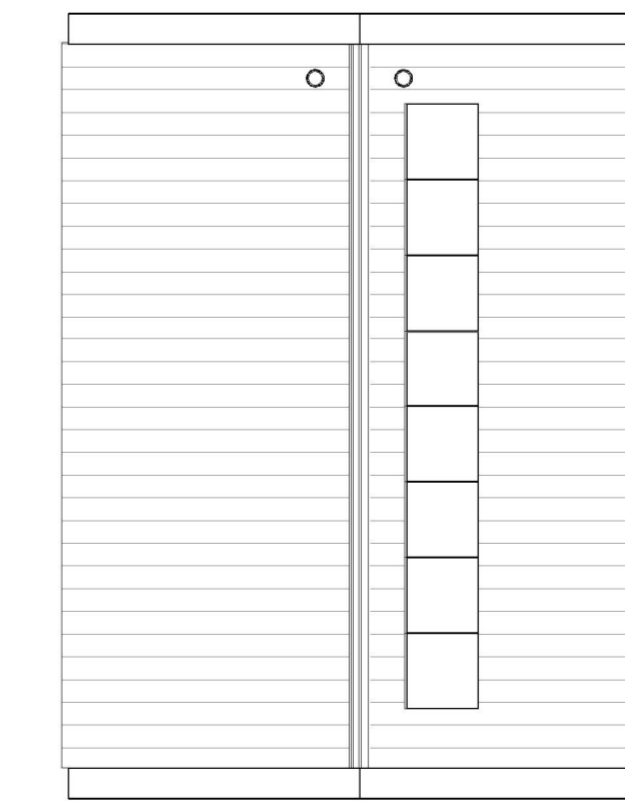


Dak

Disclaimer: technische uitvoerbaarheid wordt met bouwpartners Bolton komende periode uitgezocht

Renvoor			
	metselwerk kleur A "DONKER" donkerbruin voeg donkergrjs		metselwerk rollag kleur D gipszwart
	metselwerk kleur B "DONKER" bruinrood voeg donkergrjs		metselwerk rollag kleur B bruinrood
	metselwerk kleur C "LICHT" boordbruin voeg lichtgrjs		PV-panelen aantallen indicatief
	metselwerk kleur D "LICHT" anteciet voeg lichtgrjs		entree woning
			garage vzw roosters b/v ventilatie

Installaties			
	- thermostaat		- aansluitpunt wasmachine
	- betelbuis		- aansluitpunt pv-omvormer
	- aansluitpunt boiler		- aansluitpunt kookplaat
	- aansluitpunt boiler onbedraad		- dubbele wandcontactdoos
	- aansluitpunt onbedraad		- enkelpolige schakelaar
	- enkele wandcontactdoos		- dubbelpolige schakelaar
	- aansluitpunt kookkast		- wisselstelschakelaar
	- aansluitpunt vaatwasser		- schakel
	- aansluitpunt ventilatie		- aansluitpunt afzuigkap
			- lichtpunt aan plafond
			- lichtpunt aan wand
			- lichtpunt buiten
			- rookmelder
			- hemelwaaierdeur
			- toe en afvoerpunt ventilatie
			- afvoerpunt ventilatie in wand
			- cv-verdeler
			- cv-verdeler
			- vloerverwarming
			- handdoekradiator
			- douchemengtraan
			- meterkast

Posities installaties zijn indicatief, exacte positie wordt bepaald door installateur

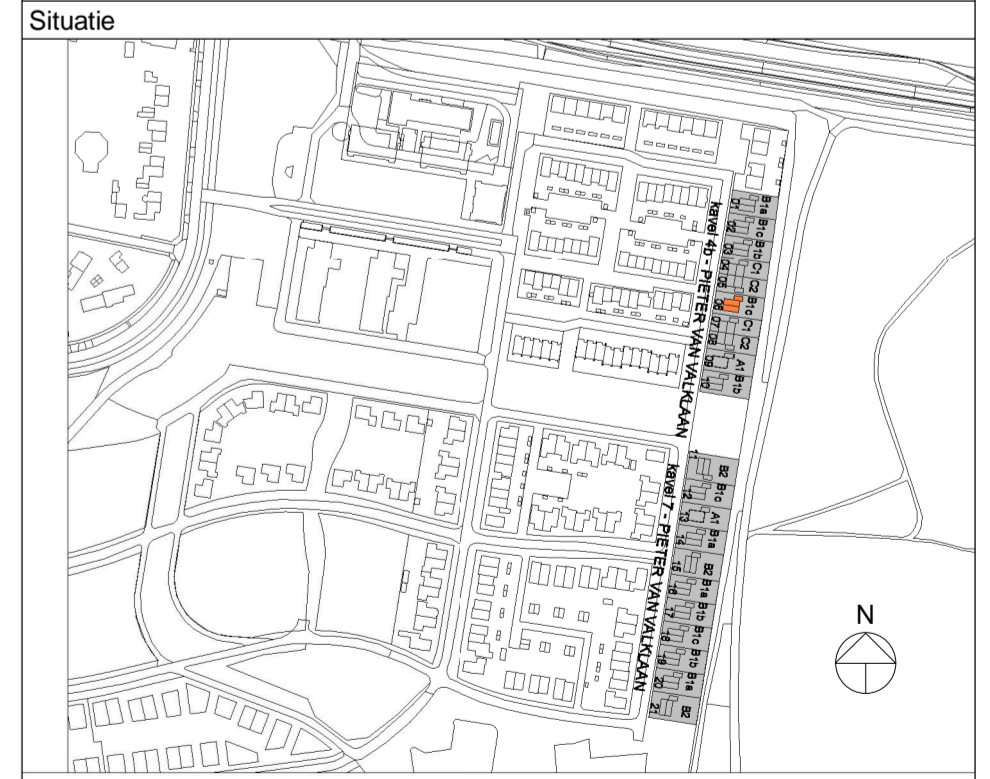

Brn.:	Type B1c
Getekend:	06
Gespiegeld:	-

AAN DE BOSRAND

Project: Aan de Bosrand te Ede	Bladsomschrijving: Type B1c	Bladnummer: VT-B1c-01	Bladomschrijving: Type B1c	Bladnummer: VT-B1c-01
Schaal: 1:100	Datum: 23-06-2020	Gewijzigd: A 29-06-2020	B 17-07-2020	C 22-07-2020