



Gevel Noord - Zijgevel links




Gevel West - Voorgevel




Gevel Zuid - Zijgevel rechts




Gevel Oost - Achtergevel

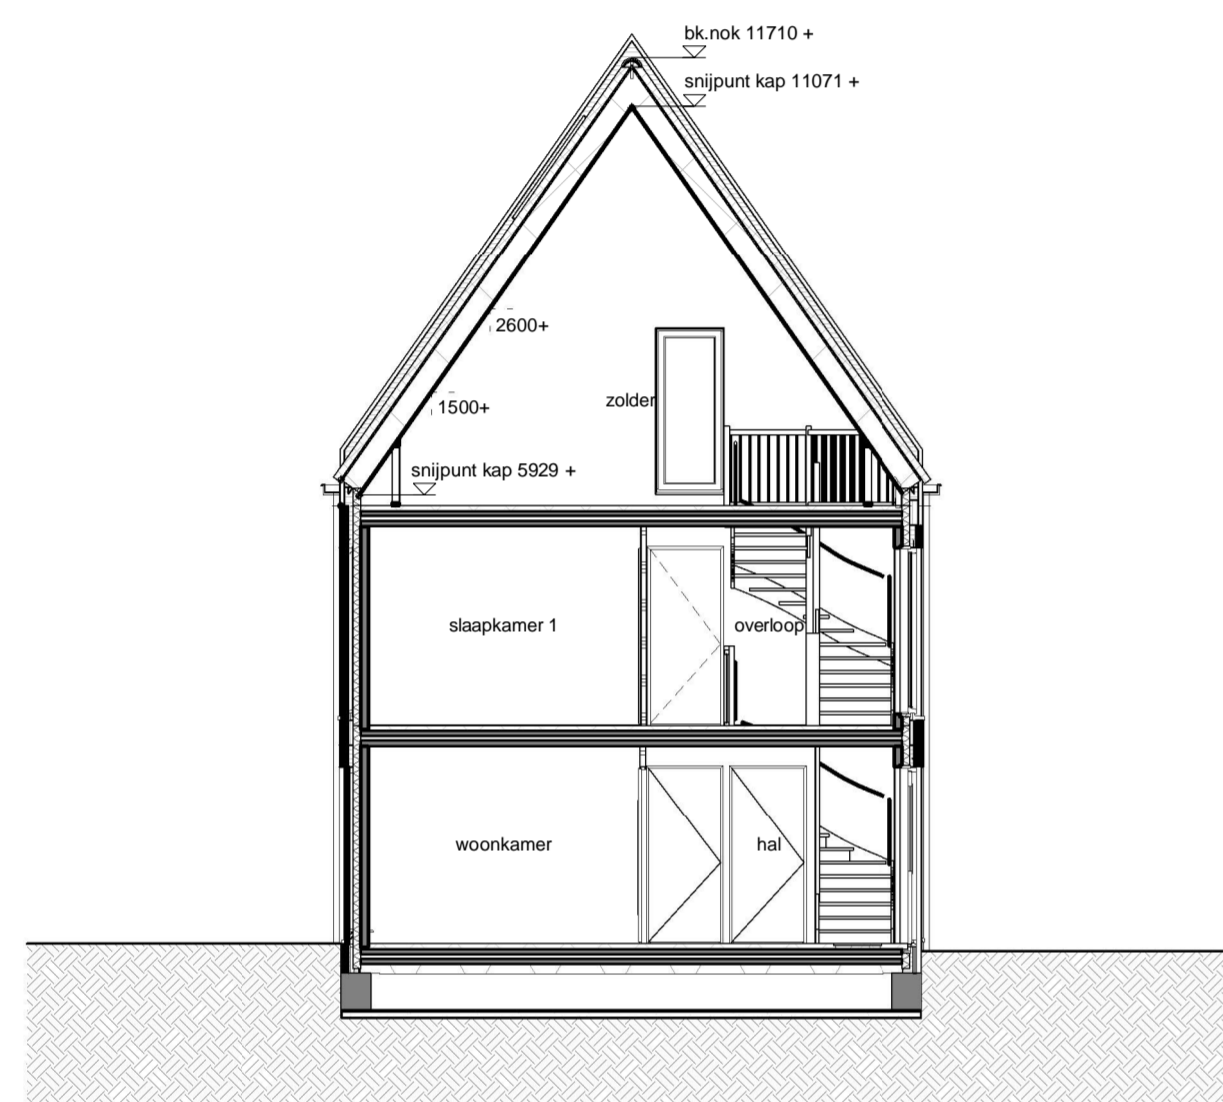


Dwarsdoorsnede

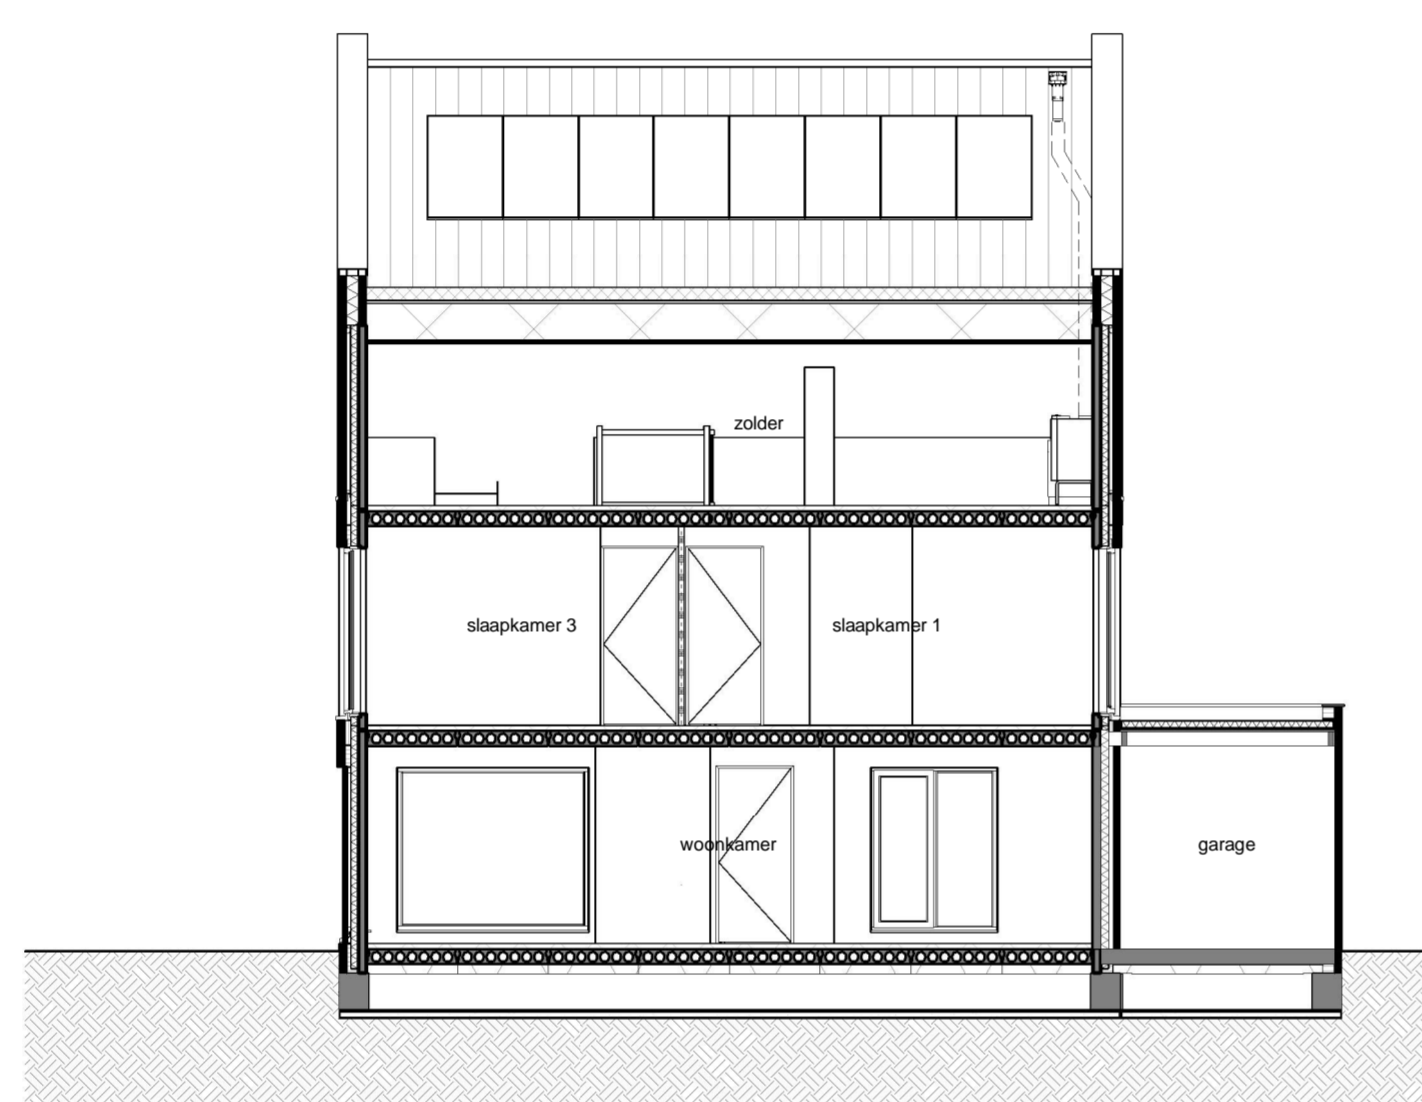


Langsdoorsnede

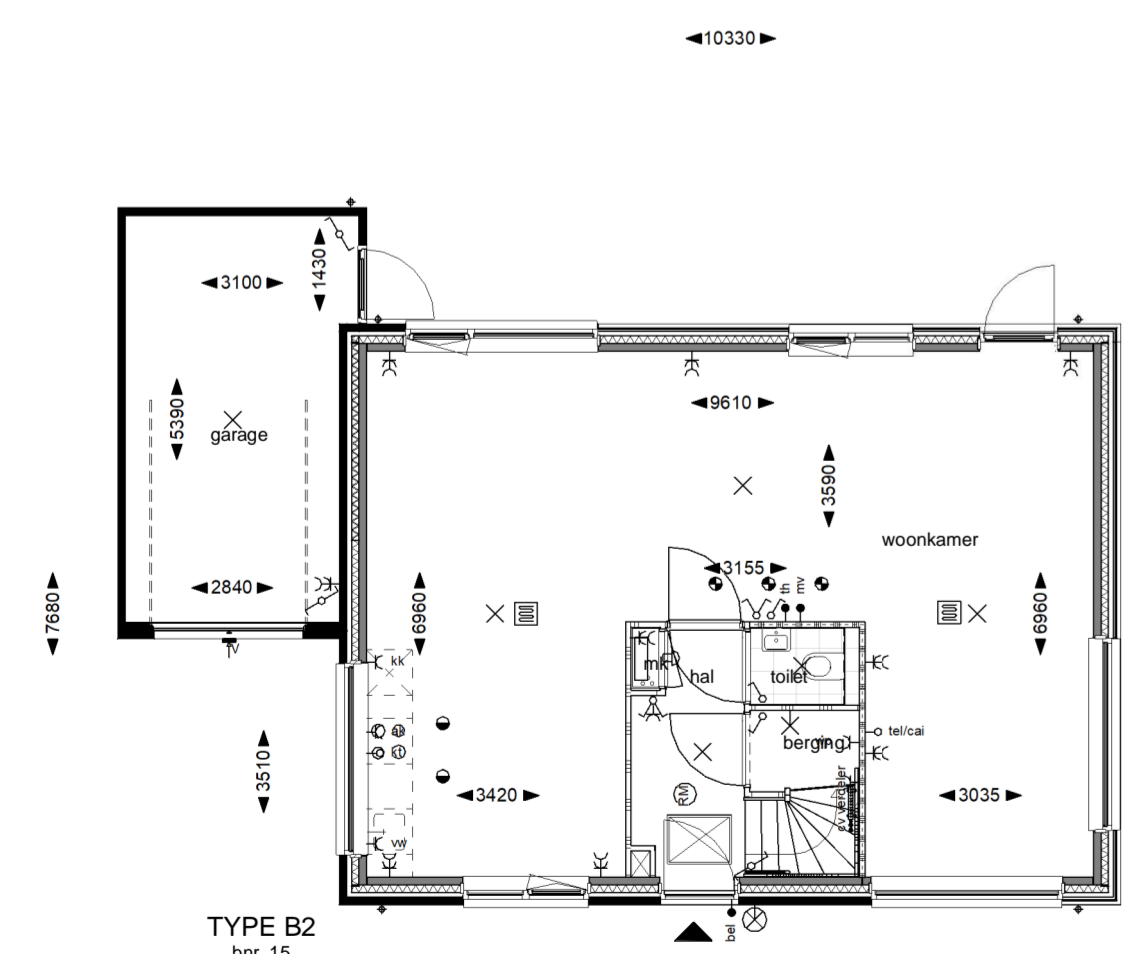


Begane grond

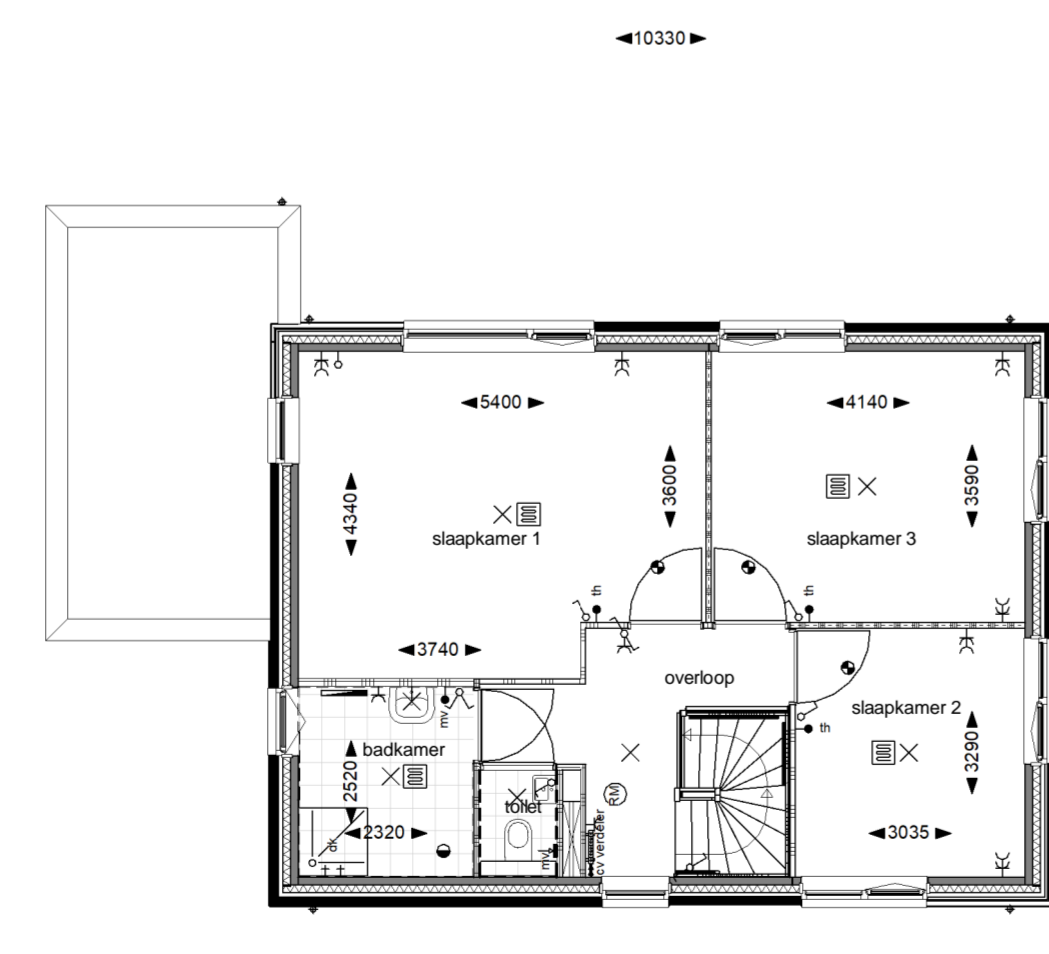

Eerste verdieping

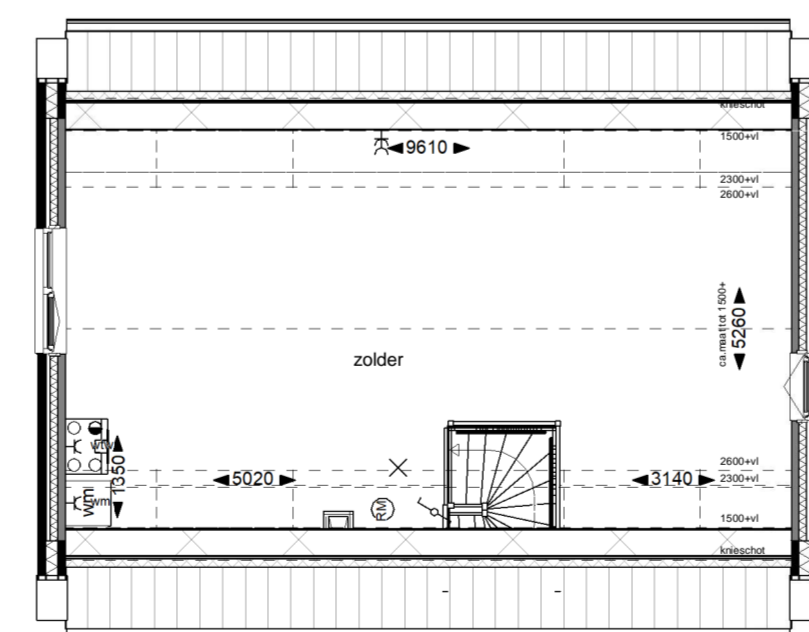

Tweede verdieping

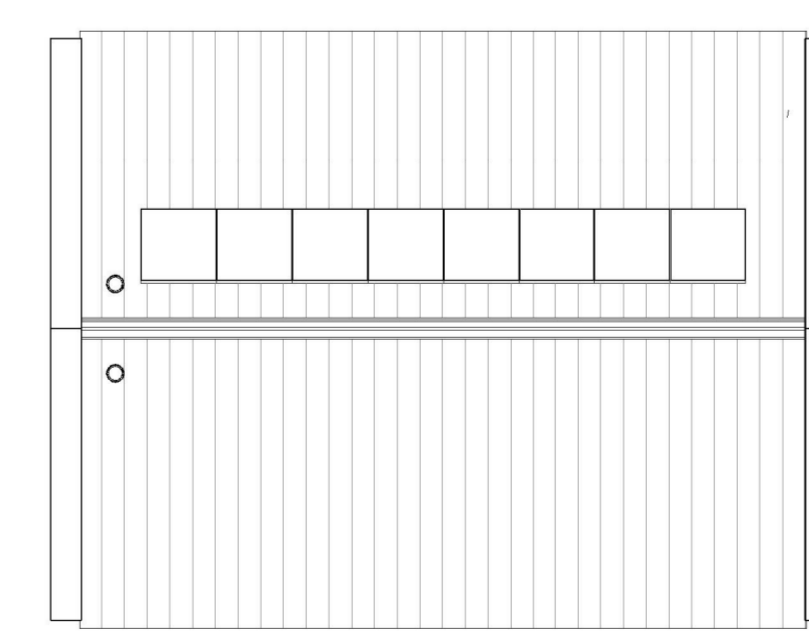

Dak

Disclaimer: technische uitvoerbaarheid wordt met bouwpartners Bolton komende periode uitgezocht

Renvoor

	metselwerk kleur A "DONKER" donkerbruin voeg donkergrjs		metselwerk rollaag kleur D grjszwart
	metselwerk kleur B "DONKER" bruinrood voeg donkergrjs		metselwerk rollaag kleur B bruinrood
	metselwerk kleur C "LICHT" lichtbruin voeg lichtgrjs		PV-paneele aantallen indicatief
	metselwerk kleur D "LICHT" antroecet voeg lichtgrjs		entree woning
			garage vzw roosters bfv ventilatie

Installaties

	thermostaat		aansluitpunt wasmachine		rookmelder
	beldkamer		aansluitpunt pv-omvormer		hennelwaaierdeur
	aansluitpunt kookplaat		dubbele wandcontactdoos		toe en afvoerpunt ventil
	aansluitpunt boiler onbedraad		enkelpolige schakelaar		afvoerpunt ventil in wand
	aansluitpunt onbedraad		dubbelpolige schakelaar		cv-verdeler
	enkele wandcontactdoos		wisselschakelaar		vloerverwarming
	aansluitpunt kookkast		schakel		handdoekradiator
	aansluitpunt afzuigkap		lichtpunt aan plafond		douchemengtraan
	aansluitpunt vaatwasser		lichtpunt aan wand		lichtpunt buiten
	aansluitpunt ventilatie		meterkast		

Posities installaties zijn indicatief, exacte positie wordt bepaald door installateur

Situatie



Bnr.:	Type B2
Getekend:	15
Gespiegeld:	

AAN DE BOSRAND

Project: Aan de Bosrand te Ede
Bladsomgeving: Type B2
Bladnummer: VT-B2-01

schaal: 1:100
datum: 23-06-2020
gewijzigd: A 29-06-2020
B 29-07-2020
C